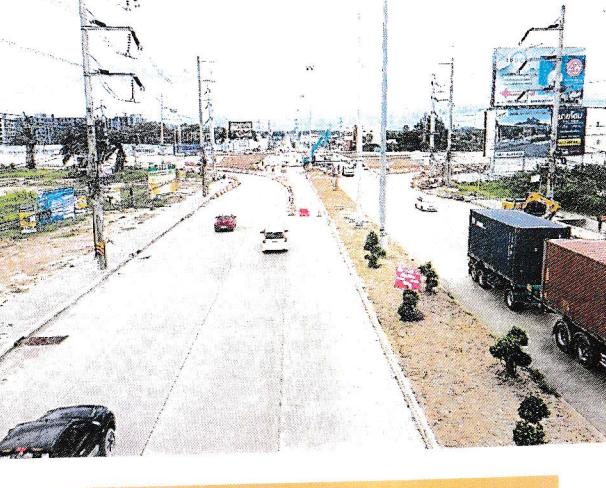



โครงการก่อสร้าง		โครงการฯ สายคูนย์ราชการระยะ - นิคมอุตสาหกรรมมาบตาพุด พร้อมทางลอดแยกเนินสำลี (ลดต้นน้ำขุมวิท) จ.ระยอง								
สัญญาที่	สส.๔/๒๕๖๑ ลงวันที่ ๙ กุมภาพันธ์ ๒๕๖๑	รูปภาพประกอบการปิดช่องจราจร / การเบี่ยงช่องจราจร								
ดำเนินการจัดการจราจร										
ทางหลวงหมายเลข ๓ กม.๒๑๐+๒๕๐.๐๐๐ ถึง กม.๒๑๑+๒๕๐.๐๐๐										
การปิดช่องจราจรทาง / การเบี่ยงช่องจราจร										
ช่องจราจร	ทางหลัก		ทางขานาน							
	LT	RT	LT	RT						
๑. ก่อนเริ่มปิดหรือเบี่ยง	๒	๒	-	-						
๒. ระหว่างปิดหรือเบี่ยง	-	-	-	-						
๓. ความกว้างช่องจราจร	๓.๕๐	๓.๕๐	-	-						
๔. ชนิดผิวจราจรถนนเดิม ทางหลวงหมายเลข ๓ : Asphalt										
๕. ชนิดผิวทางเบี่ยง :										
๖. ระยะทางการจราจร : ๑ กิโลเมตร										
๗. การจัดการจราจร วันที่ ๑๘ ตุลาคม พ.ศ. ๒๕๖๓ ถึงวันที่ ๑๘ ตุลาคม พ.ศ. ๒๕๖๓										
		ทางหลวงหมายเลข ๓		ทางหลวงหมายเลข ๓		ทางหลวงหมายเลข ๓				
										
		ทางหลวงหมายเลข ๓		ทางหลวงหมายเลข ๓						

โครงการก่อสร้าง	โครงการฯ สายศูนย์ราชการระยอง - นิคมอุตสาหกรรมมาบตาพุด พร้อมทางลอดแยกเนินสำลี (ลอดถนนสุขุมวิท) จ.ระยอง									
สัญญาที่	สส.๘/๒๕๖๑ ลงวันที่ ๙ กุมภาพันธ์ ๒๕๖๑									
ดำเนินการจัดการจราจร	รูปภาพประกอบการปิดช่องจราจร / การเบี่ยงช่องจราจร									
ทางหลวงหมายเลข ๓๖๓ กม.๐+๐๐๔-๗๔๔ ถึง กม.๔+๒๕๐.๐๐๐										
การปิดช่องจราจรถทาง / การเบี่ยงช่องจราจร										
ช่องจราจร	ทางหลัก		ทางขานาน							
	LT	RT	LT	RT						
๑. ก่อนเริ่มปิดหรือเบี่ยง	๑	๑	-	-						
๒. ระหว่างปิดหรือเบี่ยง	-	-	-	-						
๓. ความกว้างช่องจราจร	๓.๕๐	๓.๕๐	-	-						
๔. ชนิดผิวจราจรถนนเดิม ทางหลวงหมายเลข ๓๖๓ : Concrete										
๕. ชนิดผิวทางเบี่ยง :										
๖. ระยะทางการจราจร : ๔+๑๖๗.๒๕๖ กิโลเมตร										
๗. การจัดการจราจร วันที่ ๑๒ ตุลาคม พ.ศ. ๒๕๖๓ ถึงวันที่ ๑๘ ตุลาคม พ.ศ. ๒๕๖๓										
ทางหลวงหมายเลข ๓๖๓										
ทางหลวงหมายเลข ๓๖๓										
ทางหลวงหมายเลข ๓๖๓										
ทางหลวงหมายเลข ๓๖๓										


โครงการก่อสร้าง	โครงการฯ สายศูนย์ราชการระยอง - นิคมอุตสาหกรรมมาบตาพุด พร้อมทางลอดแยกเนินสำลี (ลอดถนนสุขุมวิท) จ.ระยอง								
สัญญาที่	สส.๔/๒๕๖๑ ลงวันที่ ๙ กุมภาพันธ์ ๒๕๖๑								
ดำเนินการจัดการจราจร		รูปภาพประกอบการปิดช่องจราจร / การเบี่ยงช่องจราจร (ขั้นที่ ๑๙)							
ทางหลวงหมายเลข ๓ กม.๒๑๐+๗๕๐.๐๐๐ ถึง กม.๒๑๑+๒๕๐.๐๐๐									
การปิดช่องจราจรถทาง / การเบี่ยงช่องจราจร (ขั้นที่ ๑๙)									
ช่องจราจร	ทางหลัก		ทางขานาน						
	LT	RT	LT	RT					
๑. ก่อนเริ่มปิดหรือเบี่ยง	๒	๒	-	-					
๒. ระหว่างปิดหรือเบี่ยง	๒	-	-	-					
๓. ความกว้างช่องจราจร	๓.๕๐	-	-	-					
๔. ชนิดผิวจราจรถนนเดิม ทางหลวงหมายเลข ๓ : Asphalt									
๕. ชนิดผิวทางเบี่ยง : Asphalt									
๖. ระยะทางจราจร : ๕๐๐ เมตร									
๗. การจัดการจราจร วันที่ ๑๙ ตุลาคม พ.ศ. ๒๕๖๓ ถึงวันที่ ๑๙ ตุลาคม พ.ศ. ๒๕๖๓									
					ทางหลวงหมายเลข ๓		ทางหลวงหมายเลข ๓		
									
					ทางหลวงหมายเลข ๓		ทางหลวงหมายเลข ๓		
									
					ทางหลวงหมายเลข ๓		ทางหลวงหมายเลข ๓		

ผังการเปลี่ยนจราจรชั้นที่ 18

โครงการก่อสร้างสายศูนย์ราชการระยอง-นิคมอุตสาหกรรมมาบตาพุด
พร้อมทางลอดแยกเนินสำลี (ลอดถนนสุขุมวิท) จ.ระยอง

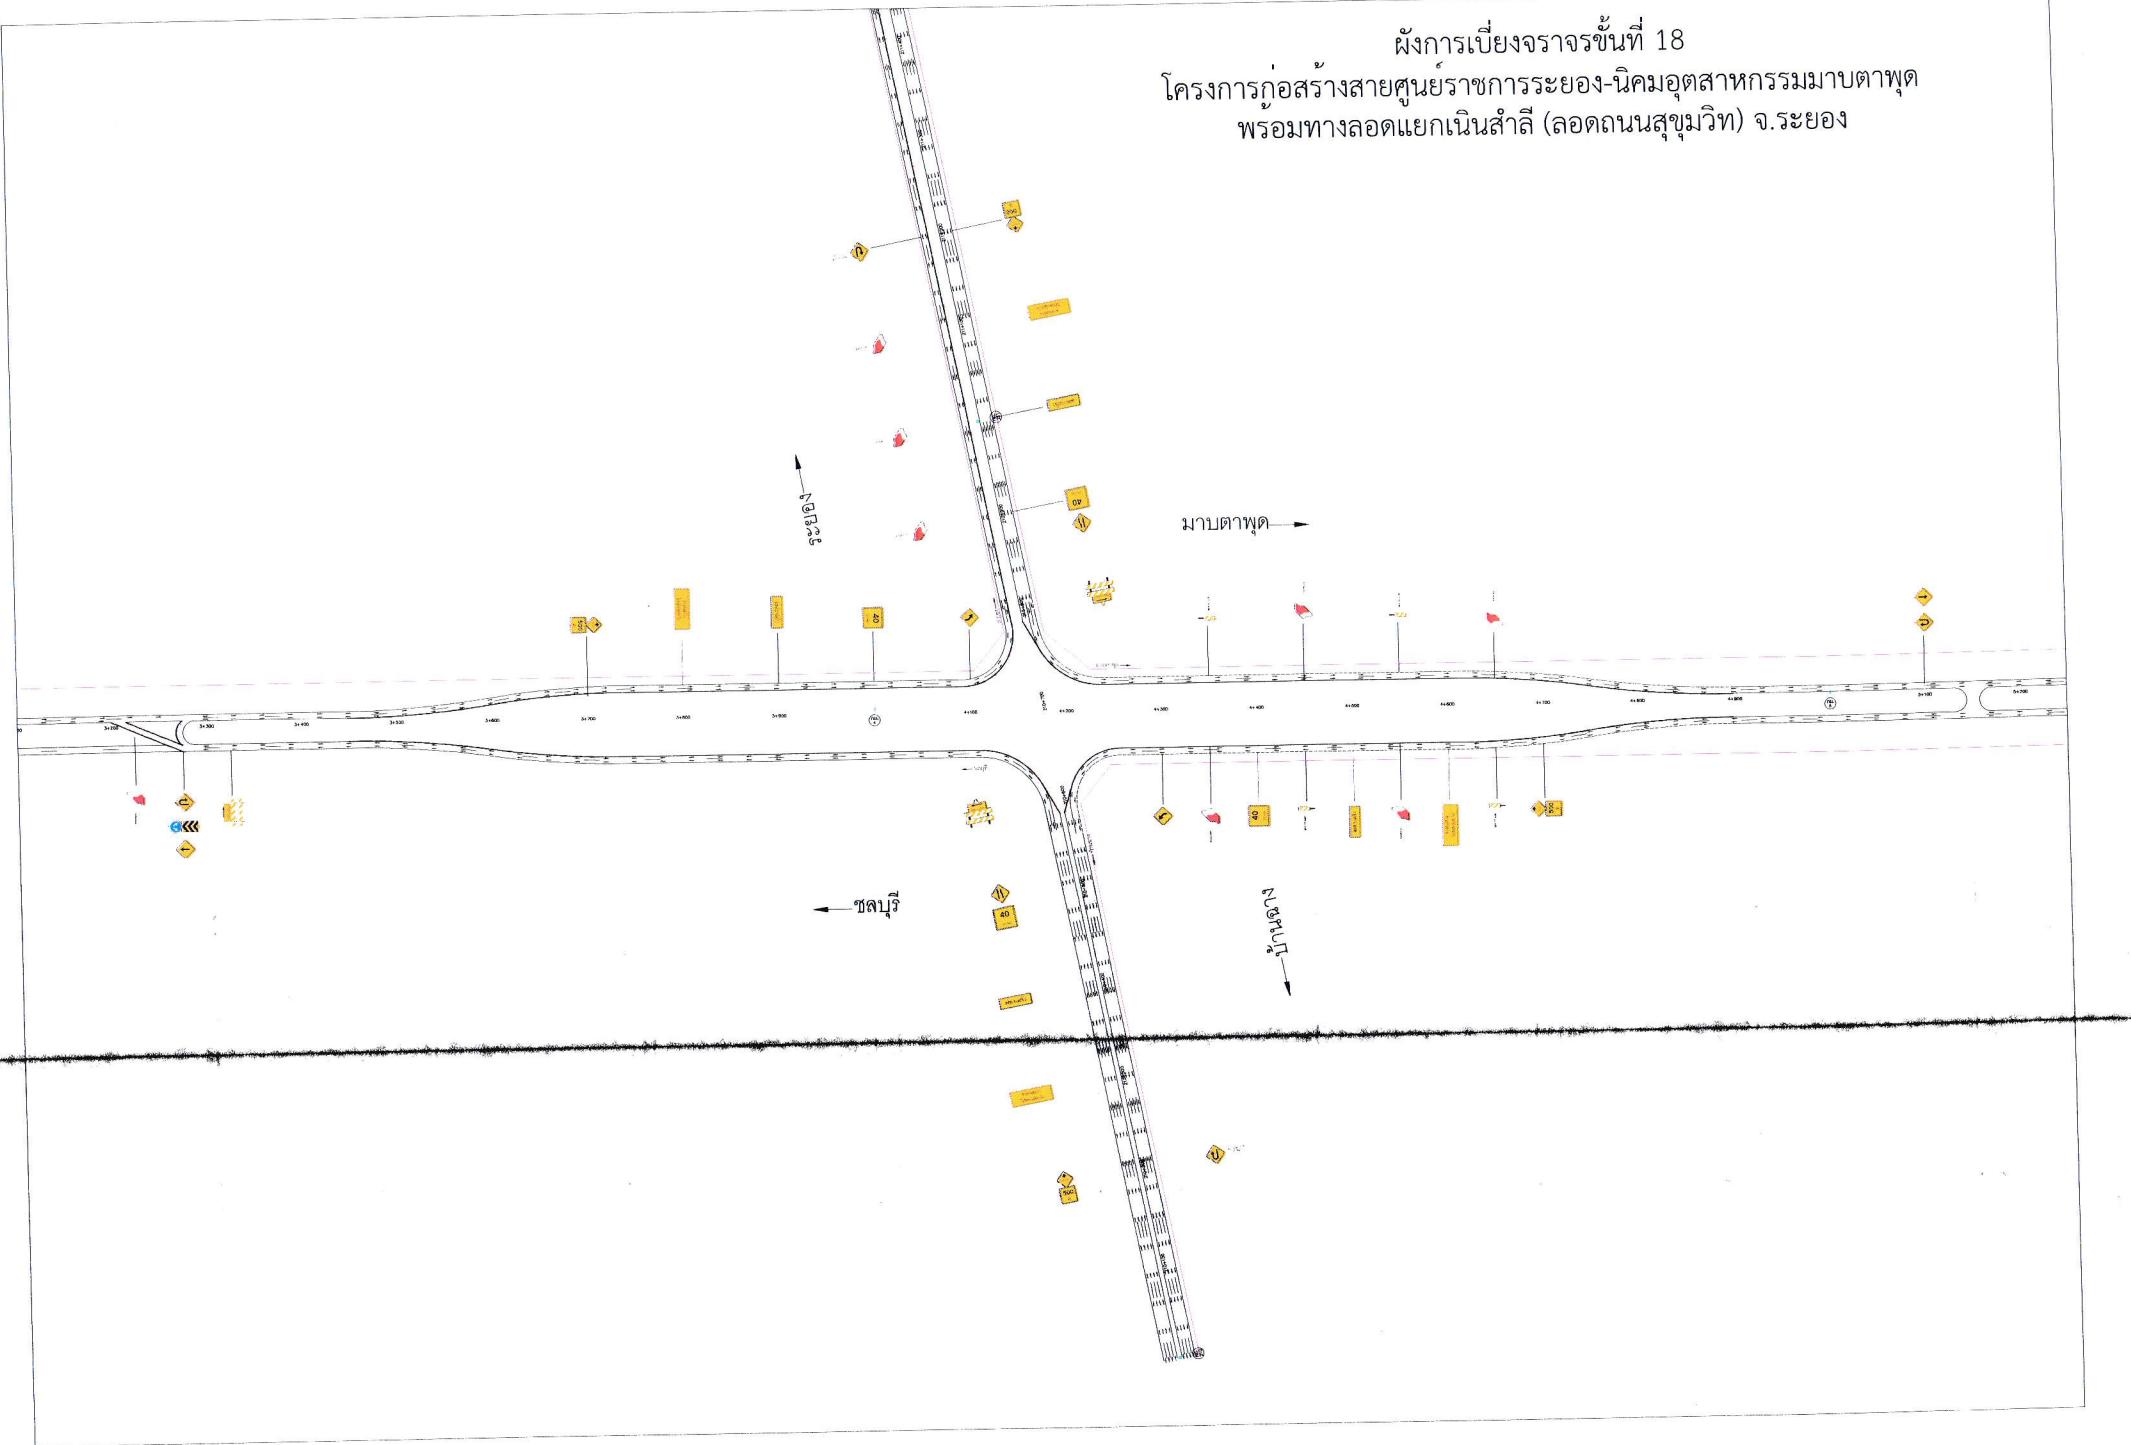

ผังการเบี่ยงจราจรชั้นที่ 18
โครงการก่อสร้างสายศูนย์ราชการระยอง-นิคมอุตสาหกรรมม้าตาพุด
พร้อมทางลอดแยกเนินสำลี (ลอดถนนสุขุมวิท) จ.ระยอง

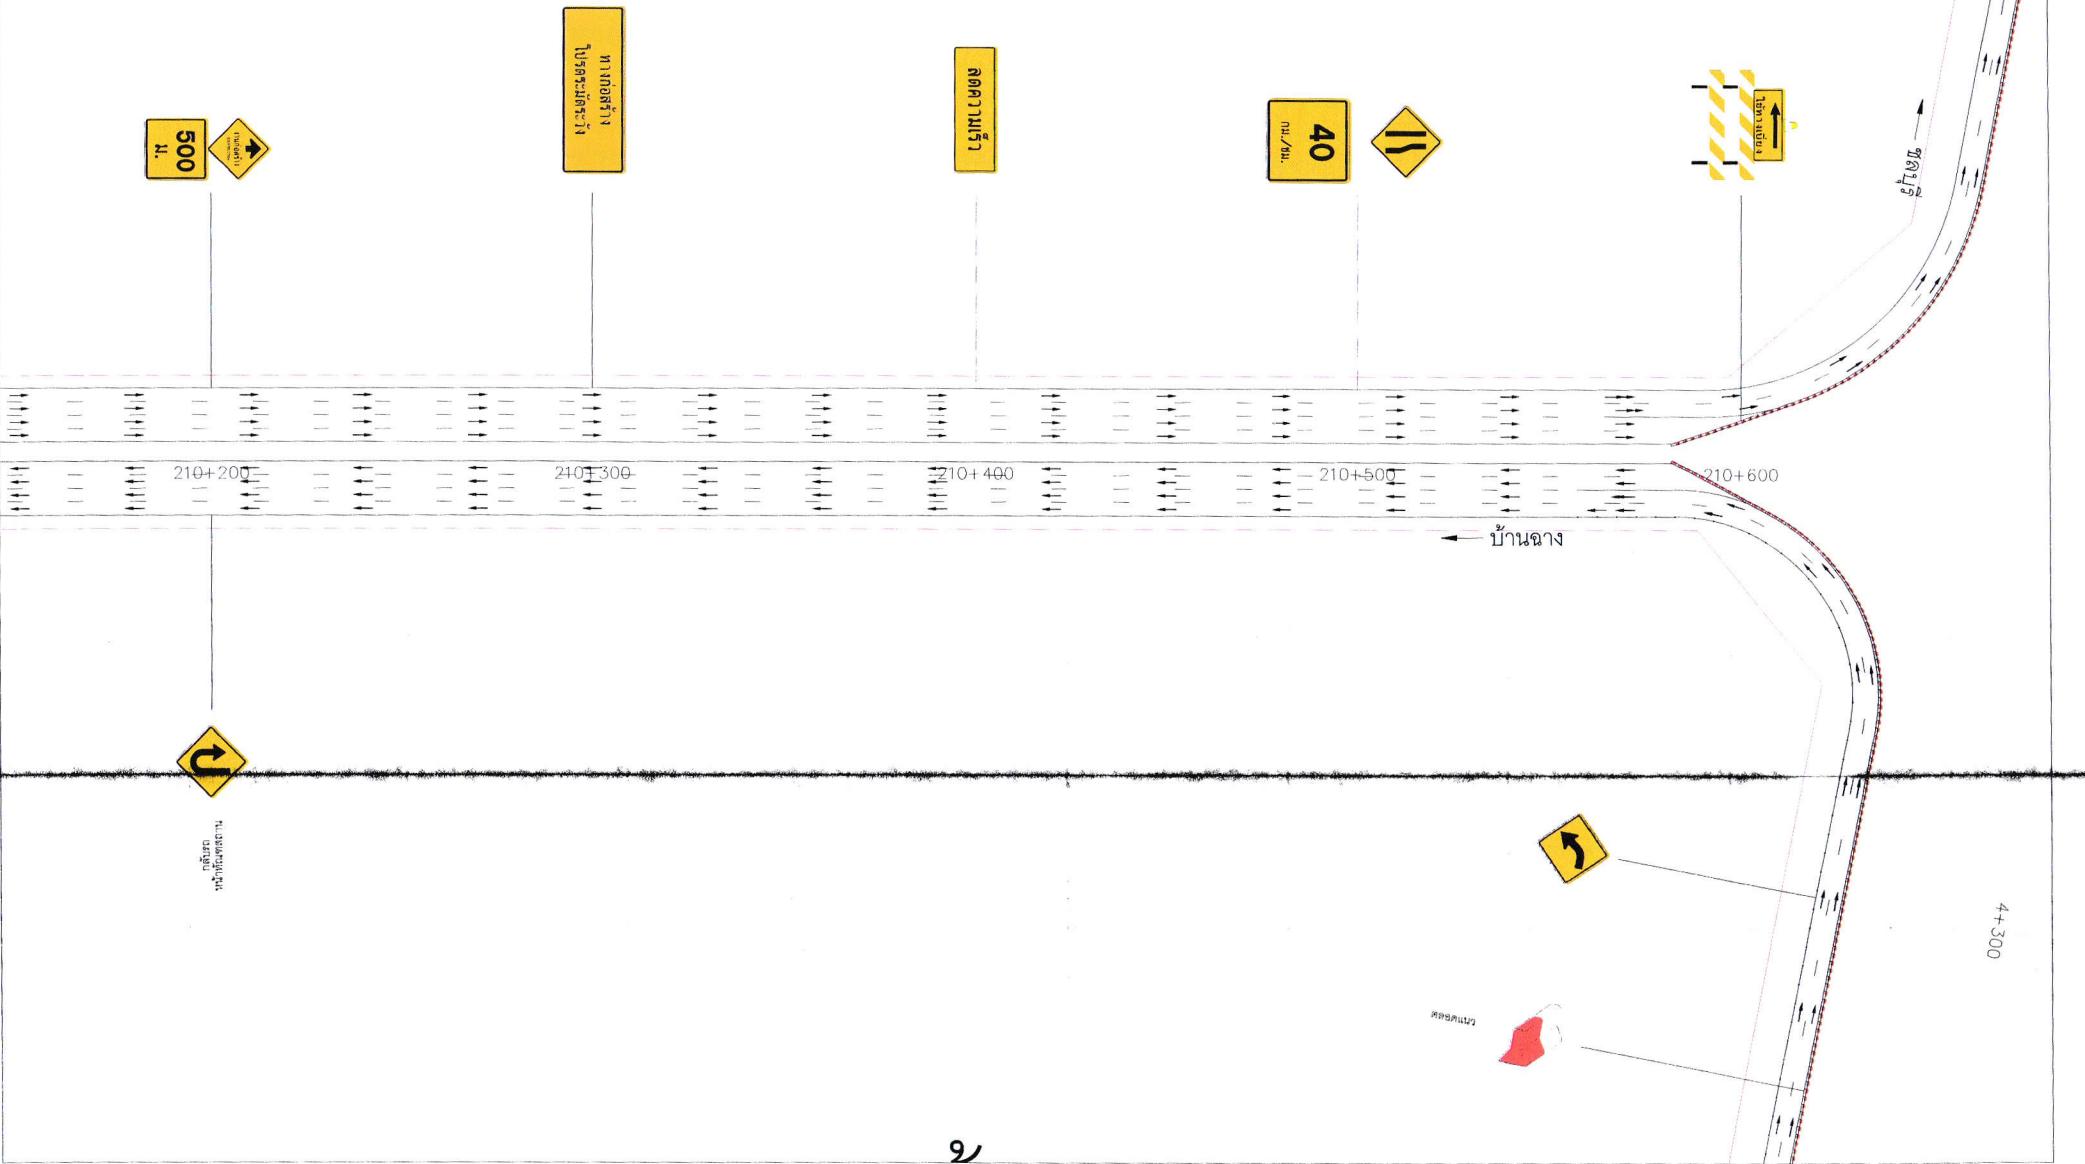

ผังการเปลี่ยนจราจรชั้นที่ 18

โครงการก่อสร้างสายศูนย์ราชการระดับบ้านสุขุมวิท (จ.ร.ย.อง)
พร้อมทางลอดแยกเนินสำลี ลําชัย ถนนสุขุมวิท



ระยะที่ 2

4+100

ระยะที่ 3



210+700


ระยะที่ 4

4+200

210+800

4+300

210+900

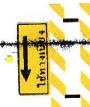

ระยะที่ 5




บ้านจาม


บ้านจาม

ผังการเปลี่ยนจราจรชั้นที่ 18


โครงการก่อสร้างสายศูนย์ราชการระยอง-นิคมอุตสาหกรรมมาบตาพุด
พร้อมทางลอดแยกเนินสำลี (ลอดถนนสุขุมวิท) จ.ระยอง

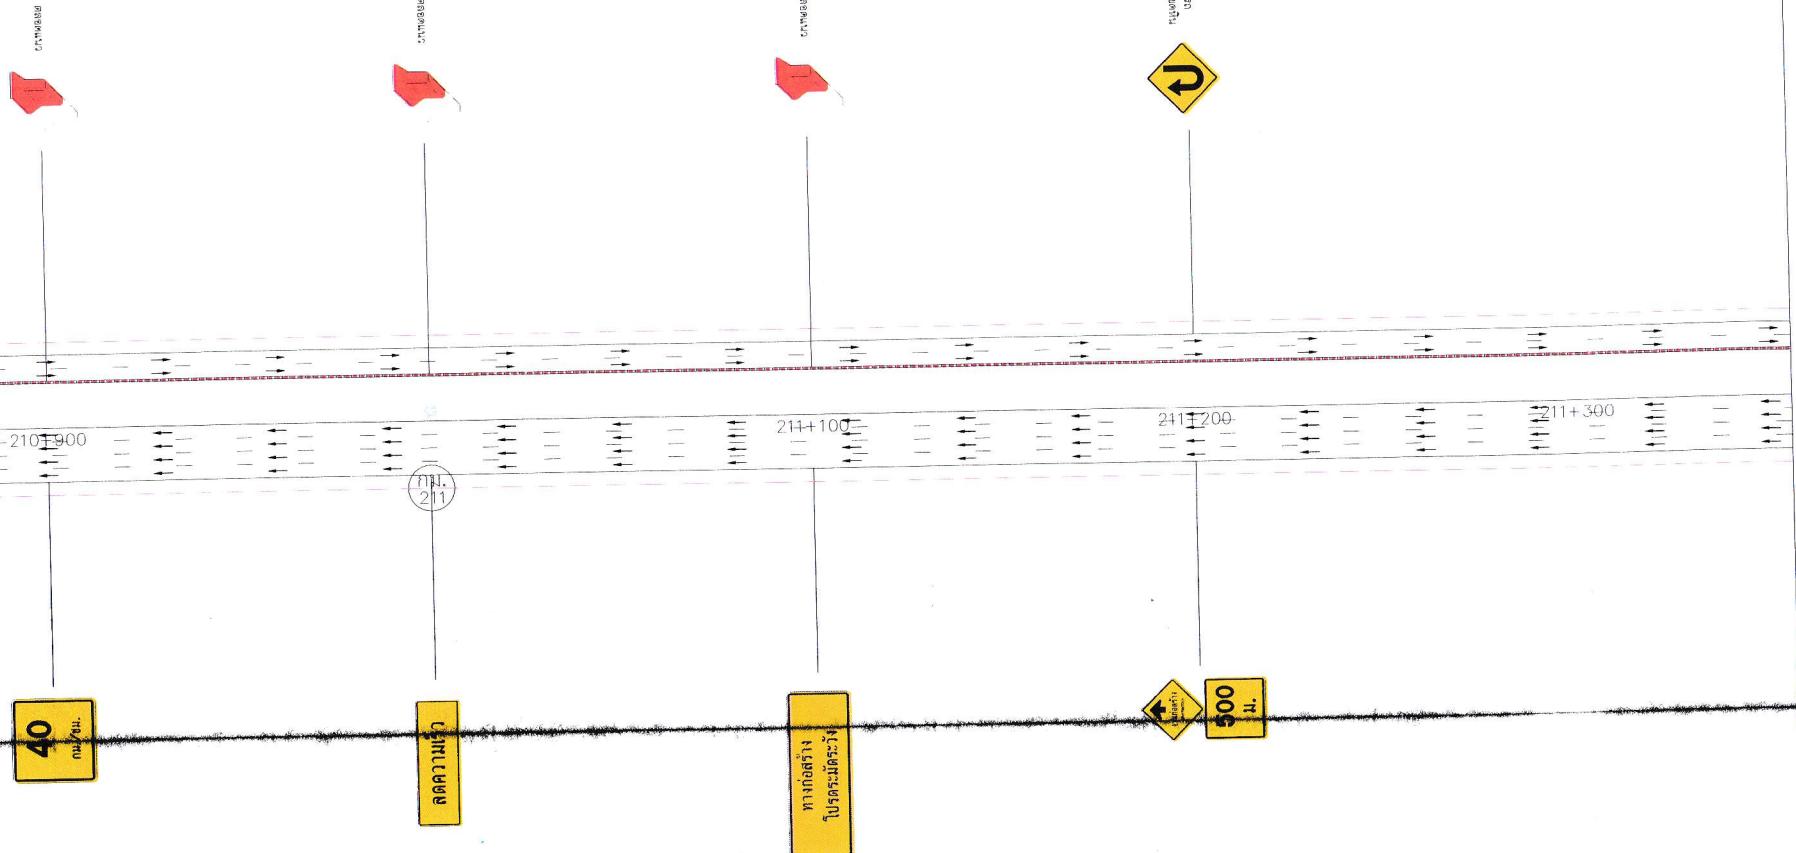


ผังการเบี่ยงจราจรชั้นที่ 18
โครงการก่อสร้างสายศูนย์ราชการระยอง-นิคมอุตสาหกรรมม้าพุด
พร้อมทางลอดแยกเนินสำลี (ลอดถนนสุขุมวิท) จ.ระยอง

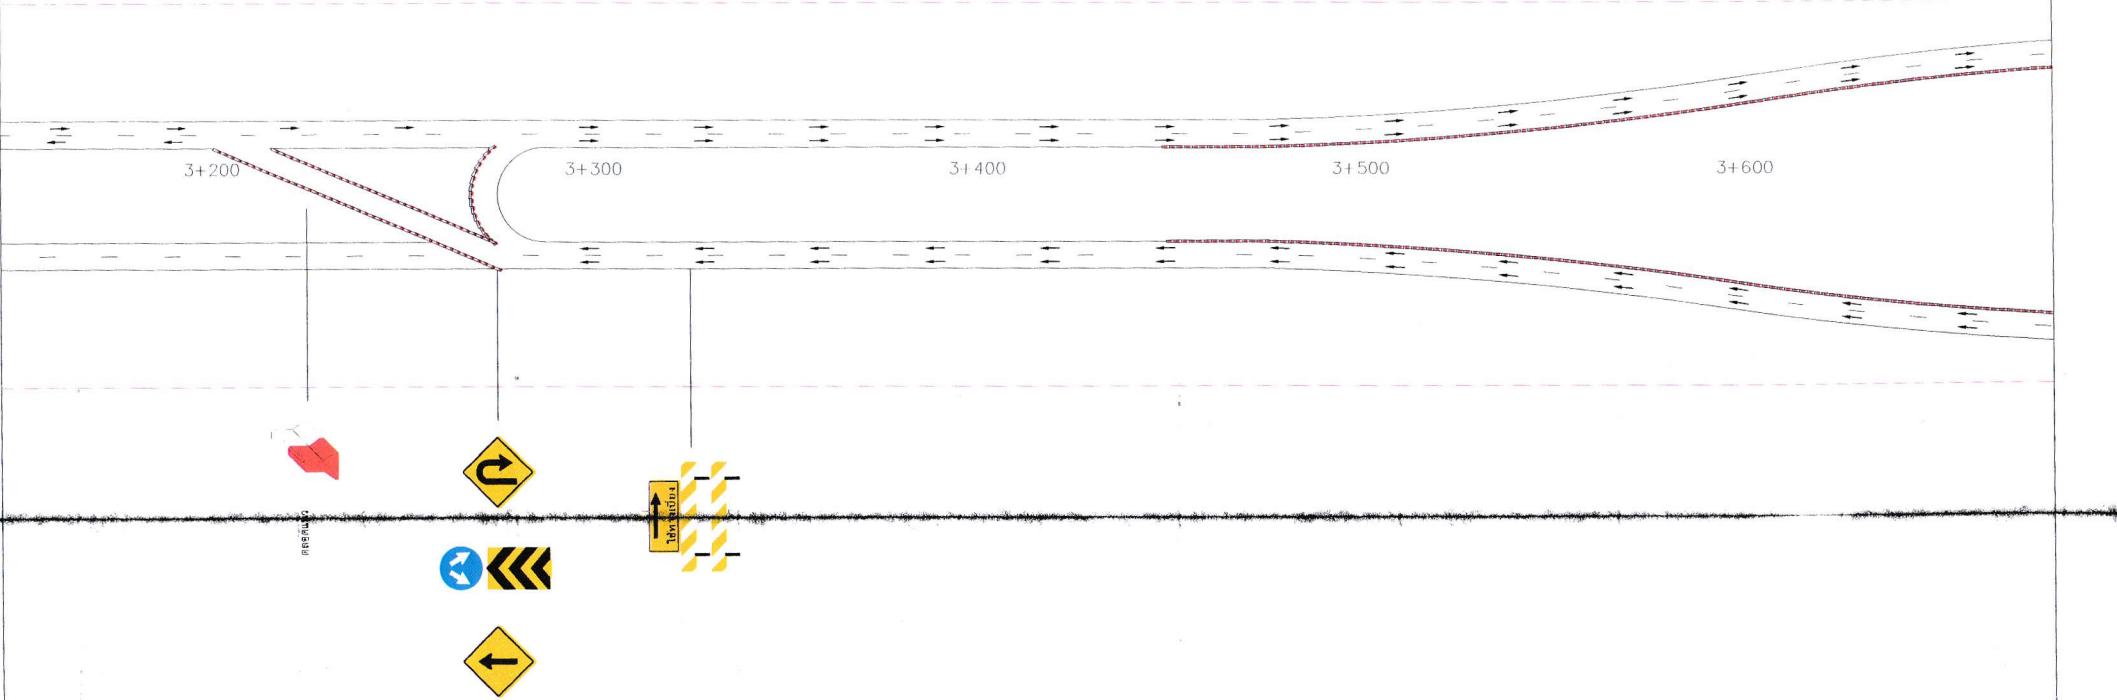


ผังการเบี่ยงจราจรชั้นที่ 18
โครงการก่อสร้างสายศูนย์ราชการยะอง-นิคมอุตสาหกรรมมหาบตาพุด
พร้อมทางลอดแยกเนินสำลี (ลอดถนนสุขุมวิท) จ.ยะอง

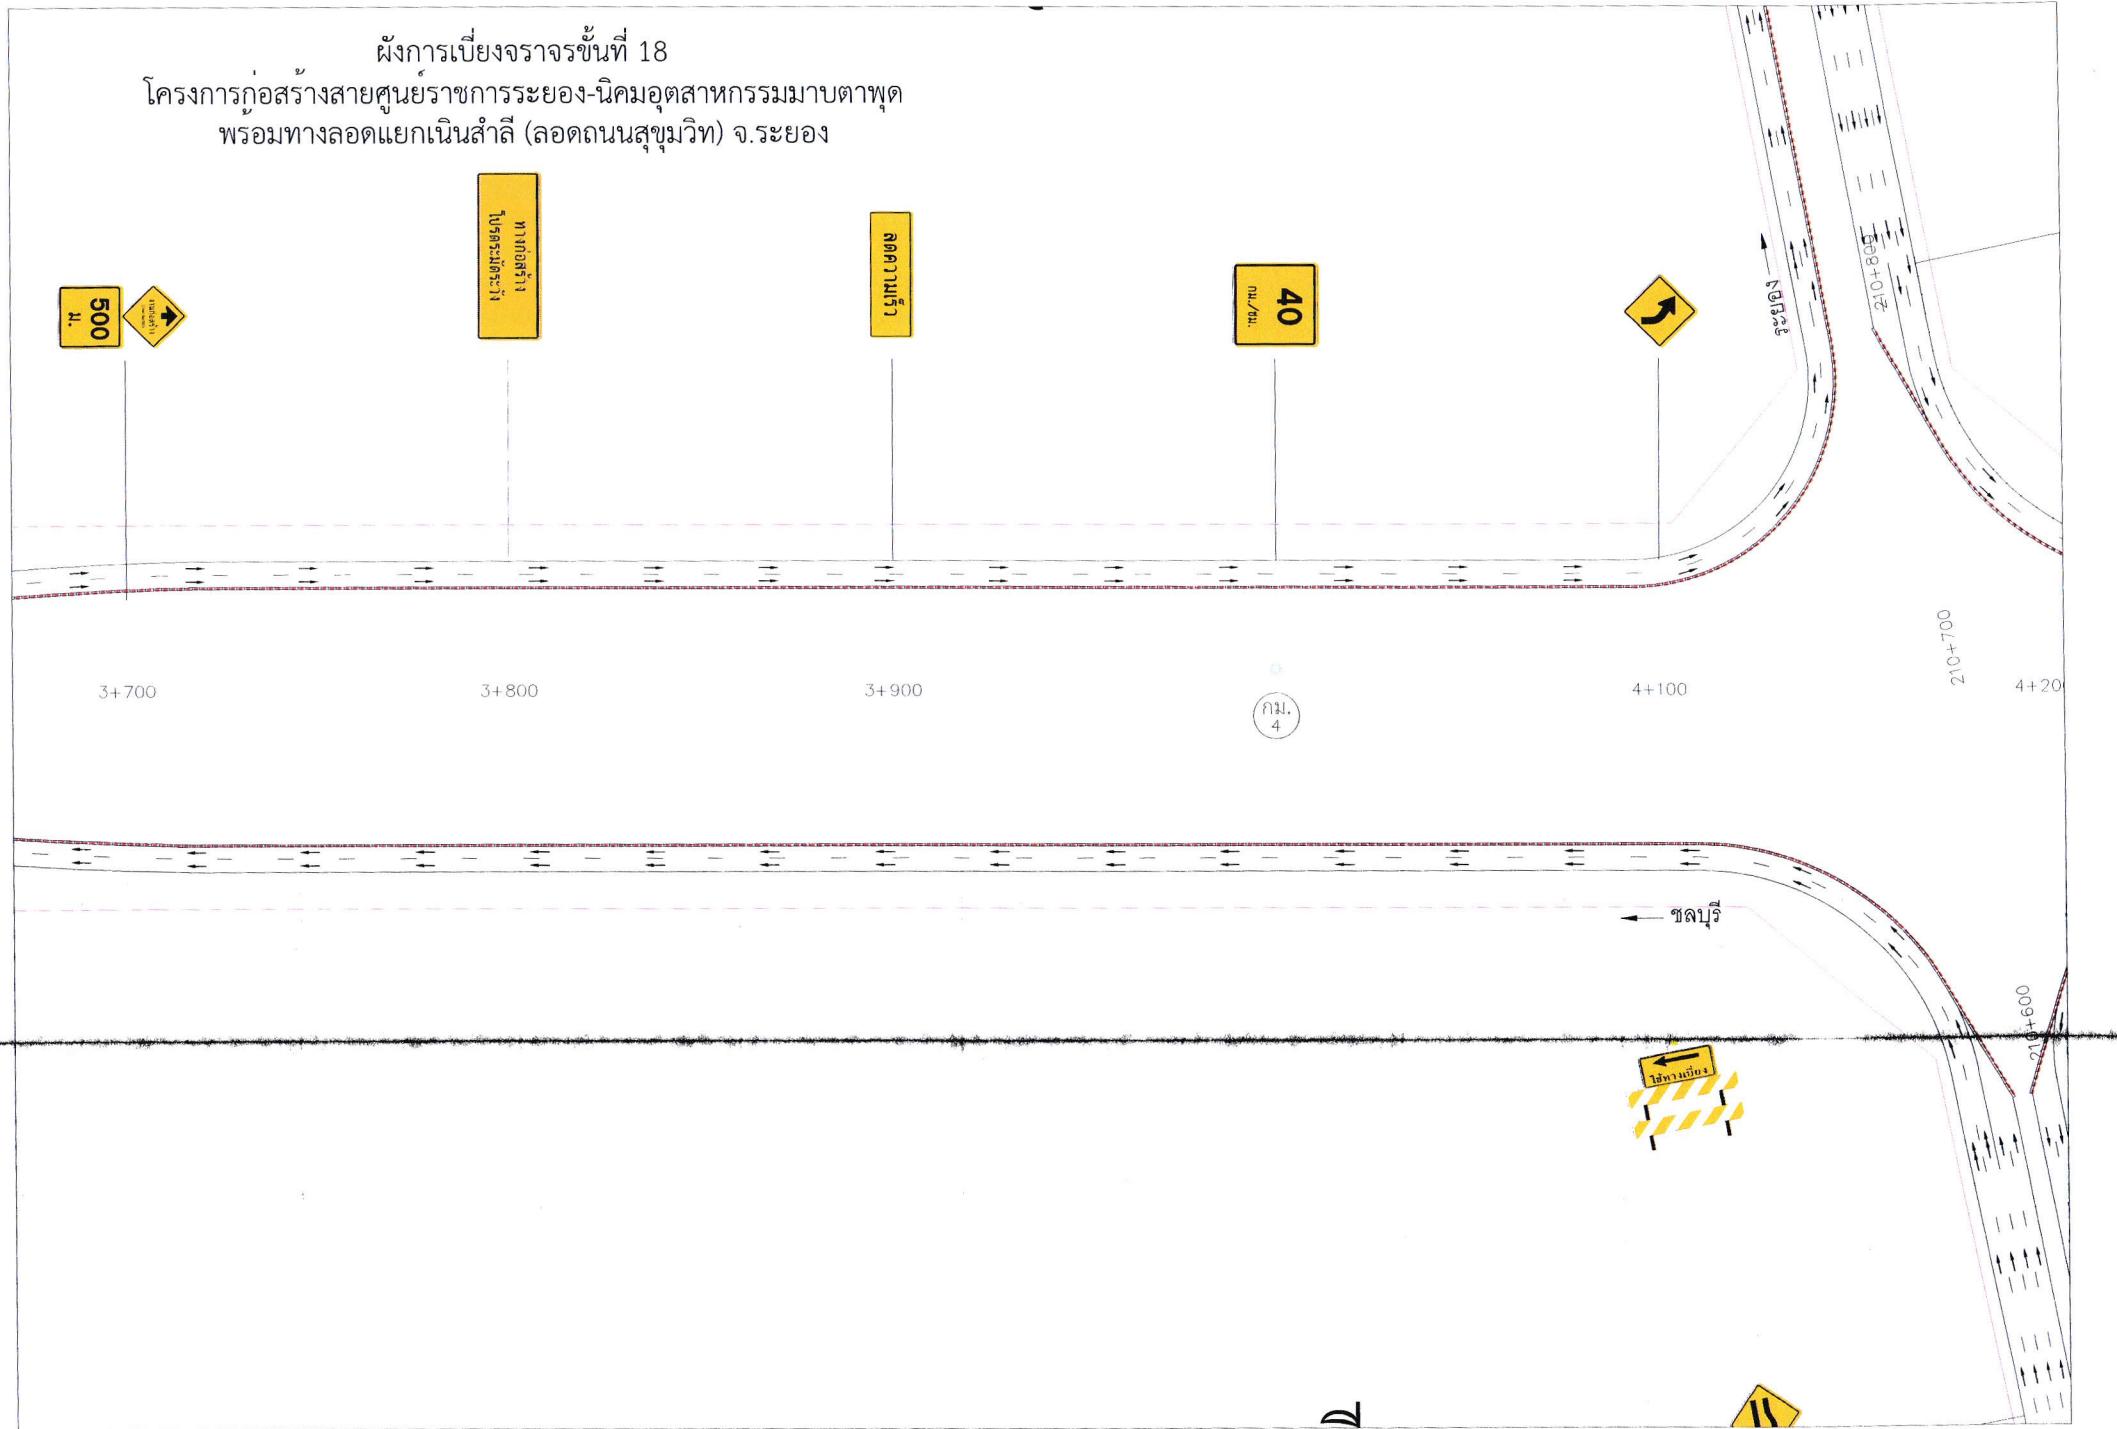

ผังการเปลี่ยนจราจรชั้นที่ 18
โครงการก่อสร้างศูนย์ราชการระยอง-นิคมอุตสาหกรรมมาบตาพุด
พร้อมทางลอดแยกเนินสำลี (ลอดถนนสุขุมวิท) จ.ระยอง

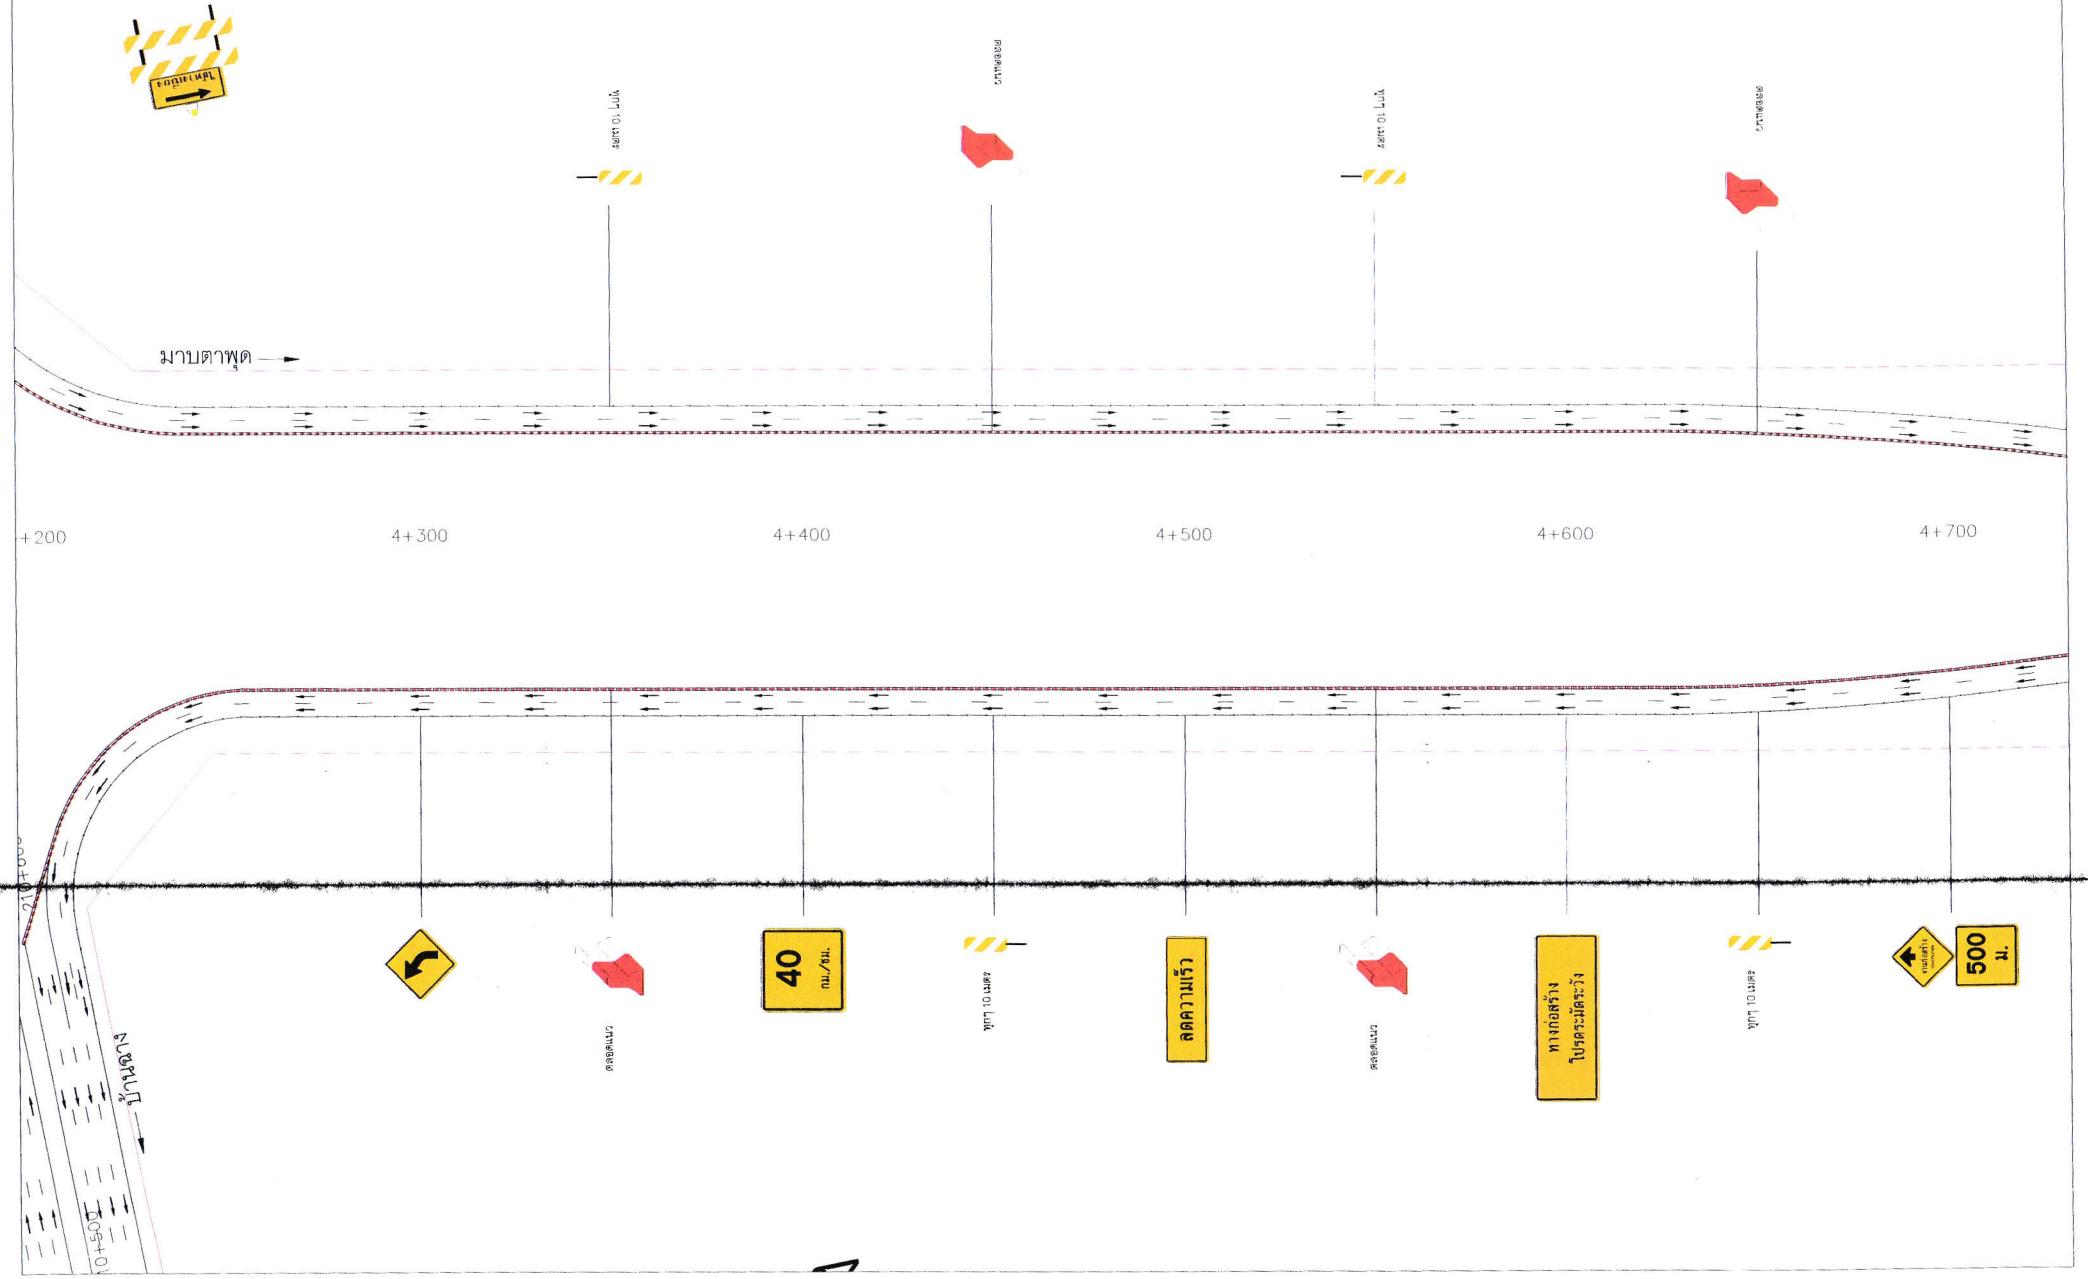

ผังการเบี่ยงจราจรชั้นที่ 18
โครงการก่อสร้างสายศูนย์ราชการระยอง-นิคมอุตสาหกรรมมาบตาพุด
พร้อมทางลอดแยกเนินสำลี (ลอดถนนสุขุมวิท) จ.ระยอง

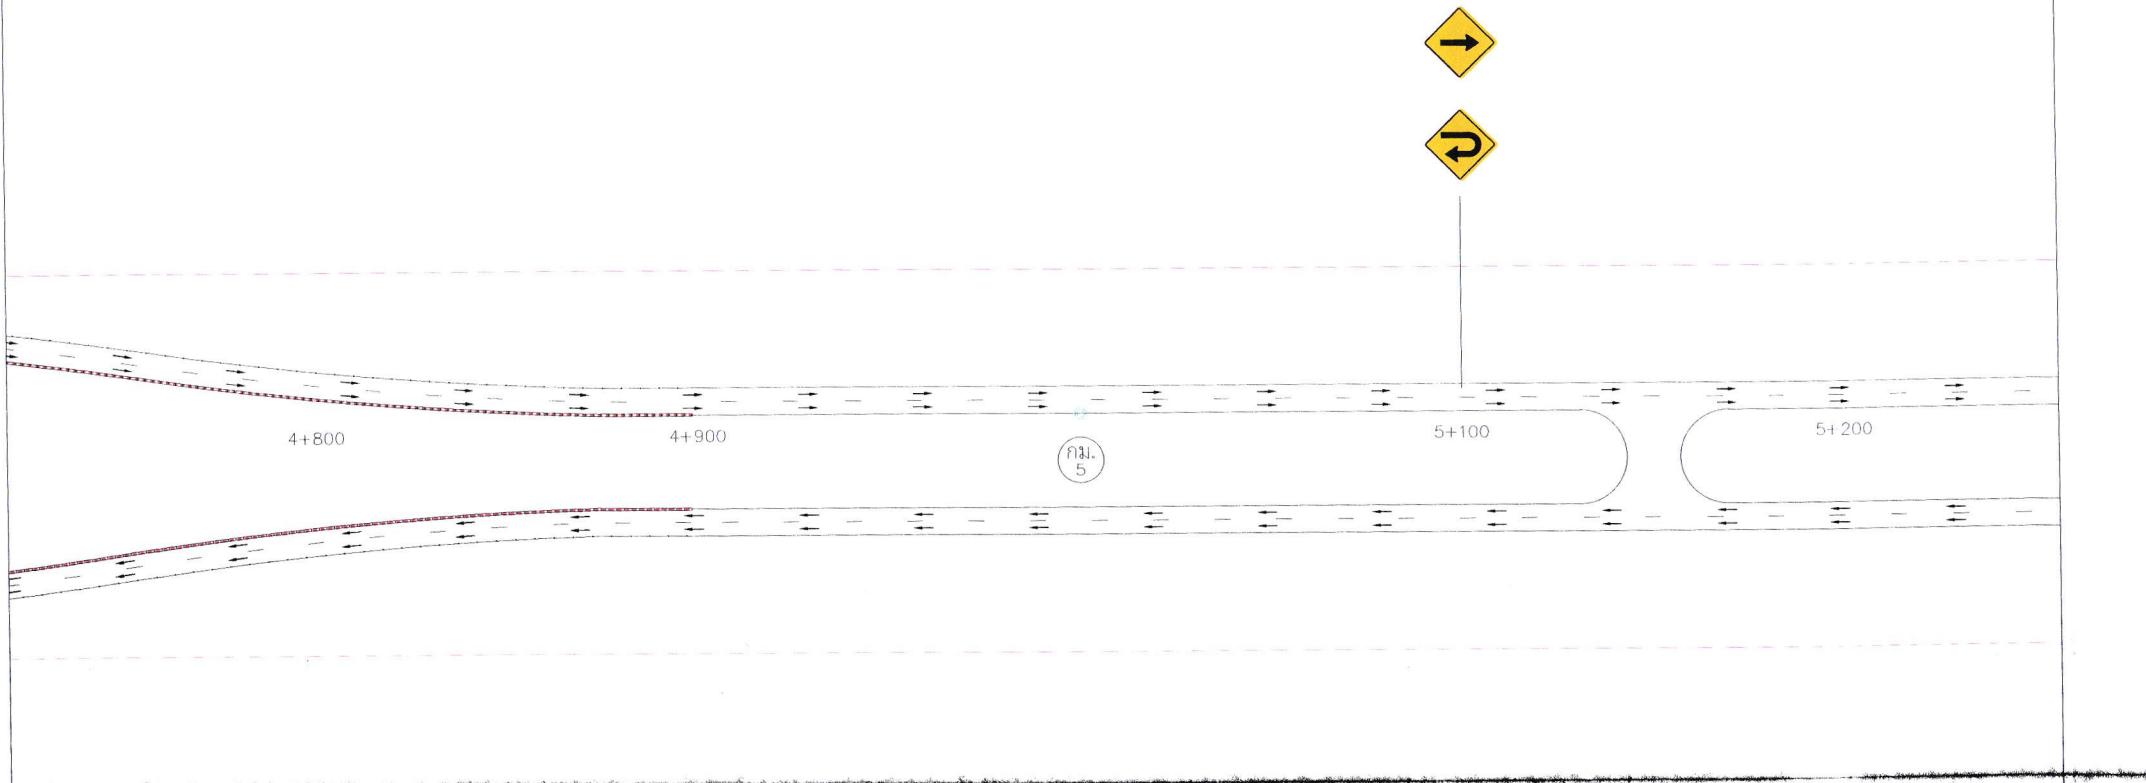

ผังการเปลี่ยนจราจรขั้นที่ 18

โครงการก่อสร้างสายศูนย์ราชการระยอง-นิคมอุตสาหกรรมม้าพุด
พร้อมทางลอดแยกเนินสำลี (ลอดถนนสุขุมวิท) จ.ระยอง

