


งานติดตั้งระบบ VWS สถานีตรวจสอบน้ำหนักกระยอง (ขาเข้า) ปีงบประมาณติดตั้งอุปกรณ์ ห้องจราจรขา (เลน 2)

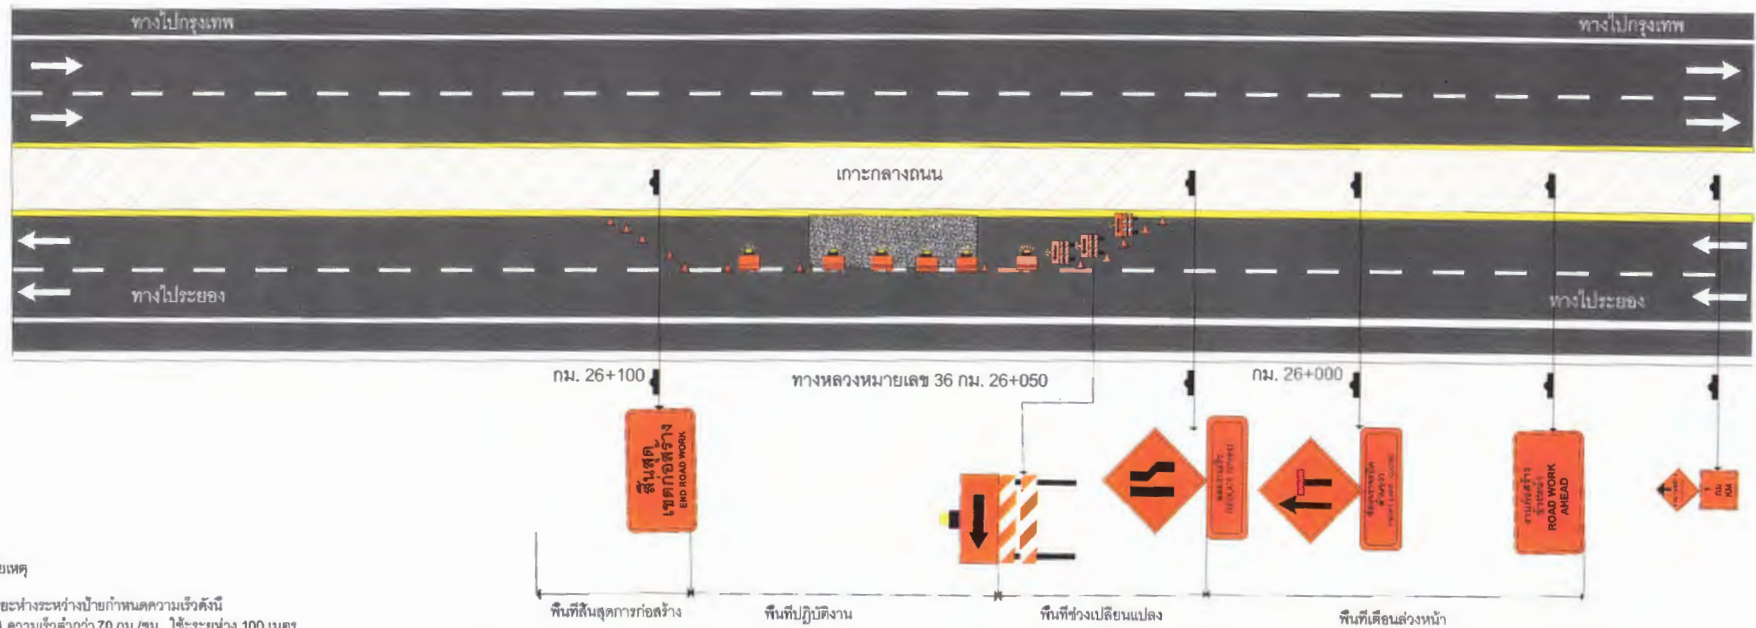

หมายเหตุ

- ระยะห่างระหว่างป้ายกำหนดความเร็วดังนี้
 - 1.1 ความเร็วต่ำกว่า 70 กม./ชม. ใช้ระยะห่าง 100 เมตร
 - 1.2 ความเร็วต่ำกว่า 70 กม./ชม. ขึ้นไปใช้ระยะห่าง 150 เมตร
- บริเวณพื้นที่ก่อสร้างตั้งแต่ 300 เมตรขึ้นไปให้ติดตั้งไฟกระพริบในแนวดังทุกระยะ 100 เมตร
- แนวกั้นติดตั้งบริเวณทางเบี่ยงให้ติดตั้งระยะห่างไม่เกิน 30 เมตร โดยเริ่มติดตั้งที่ขอบทางเข้ามาทุกระยะ 50-60 เซนติเมตร
- ทำทางเบี่ยงชั่วคราว 80 เมตร ก่อนถึงจุดก่อสร้าง และ 60 เมตรเลยจุดก่อสร้าง

INTERMACHTEK
INTERMACHTEK COMPANY LIMITED

NAME	SIGNATURE	DATE	DESCRIPTION		
DRAWN		/ /	สถน. ระยอง (ขาเข้า) PROJECT NAME No. DRAWING NAME / NO. REV.		
CHECKED UP		/ /			
DESIGNED		/ /			
INSPECTED		/ /	SCALE SIZE DRAWING FILE SHEET		
APPROVED		/ /			