


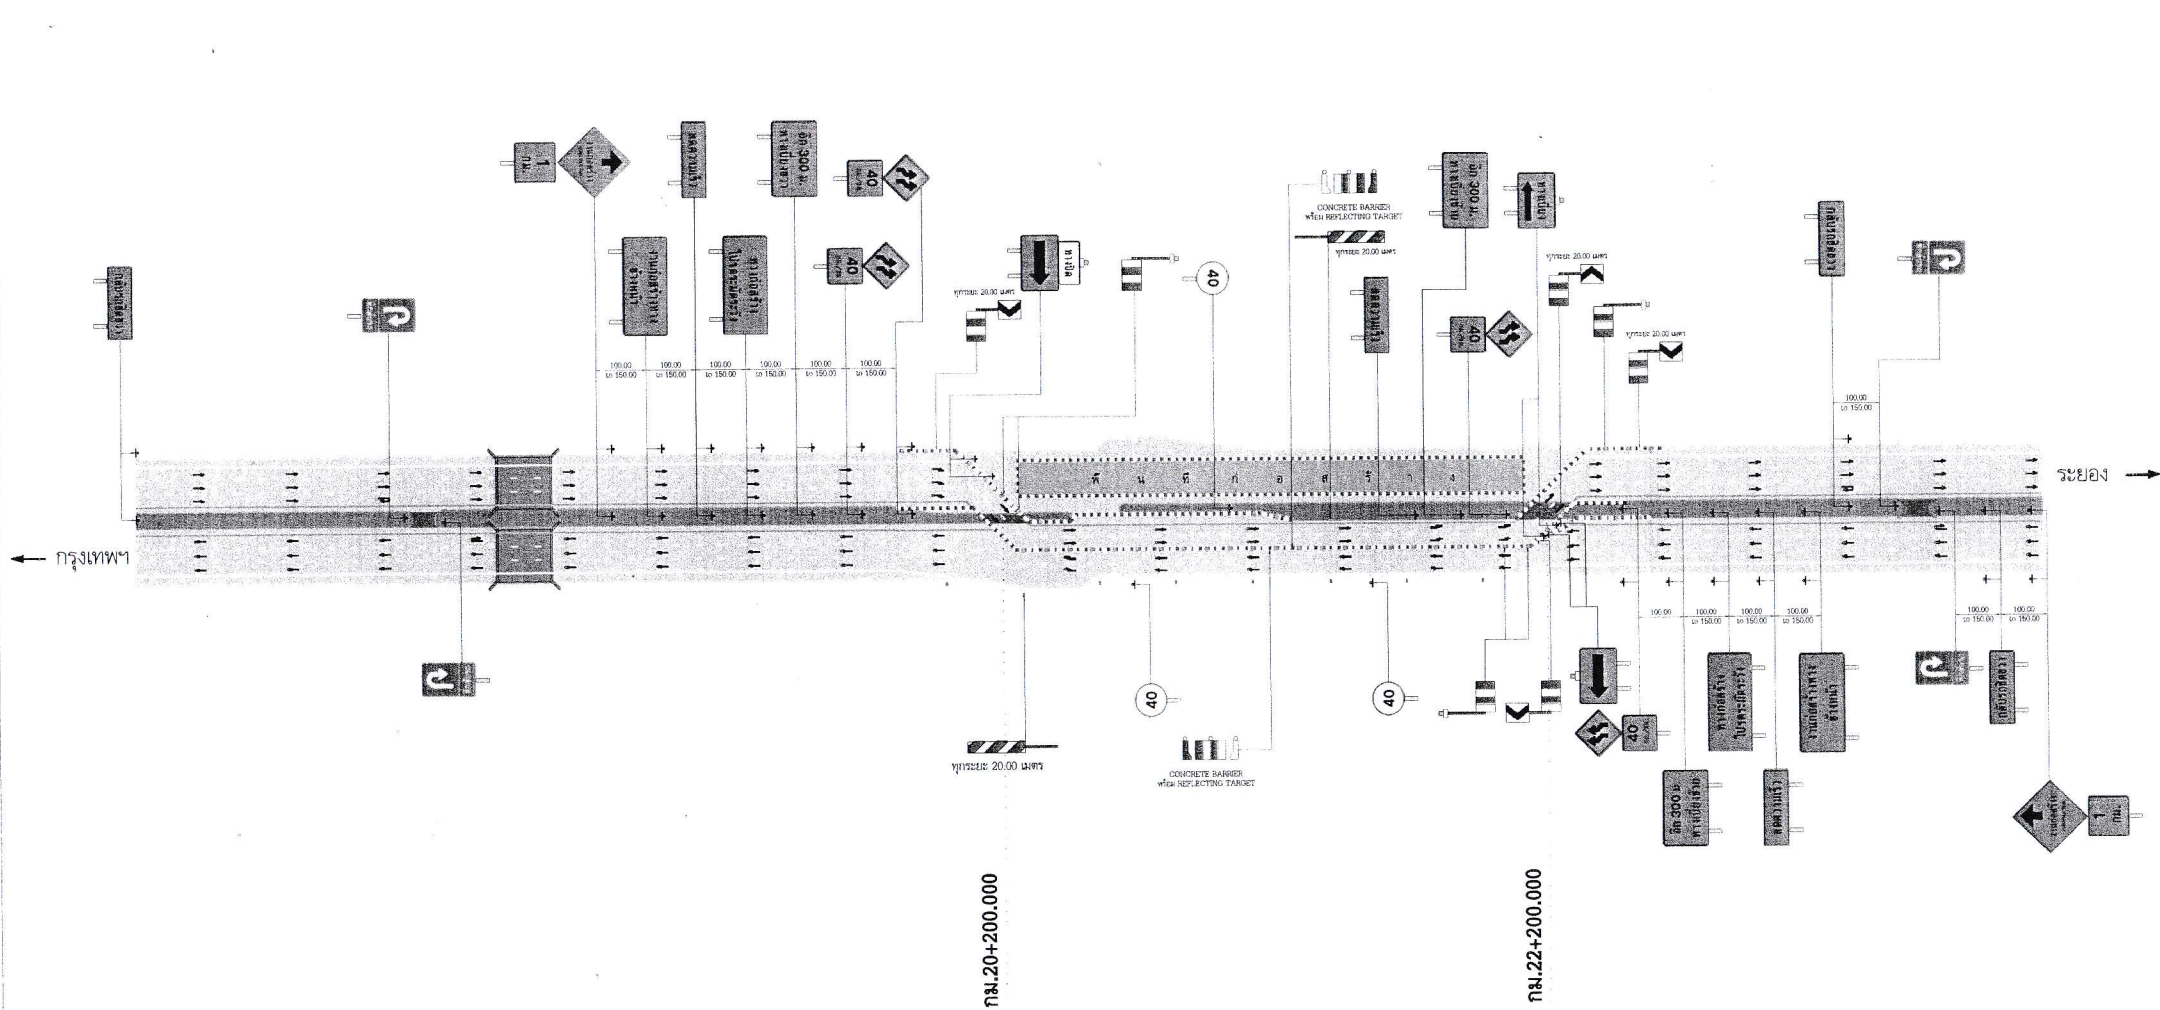

โครงการก่อสร้างทางหลวงหมายเลข ๓๖ สาย กระทั่งลาย - ระยอง (รวมสะพานข้ามแยกหน้าไร่และแยกหนองบอน) ตอน ทางแยกต่างระดับเขาไม้แก้ว - แยกหนองบอน ตอน ๑

ผังทางเบียงจราจรระหว่างการก่อสร้างทาง กม. 20+200.000 - กม. 22+200.000