


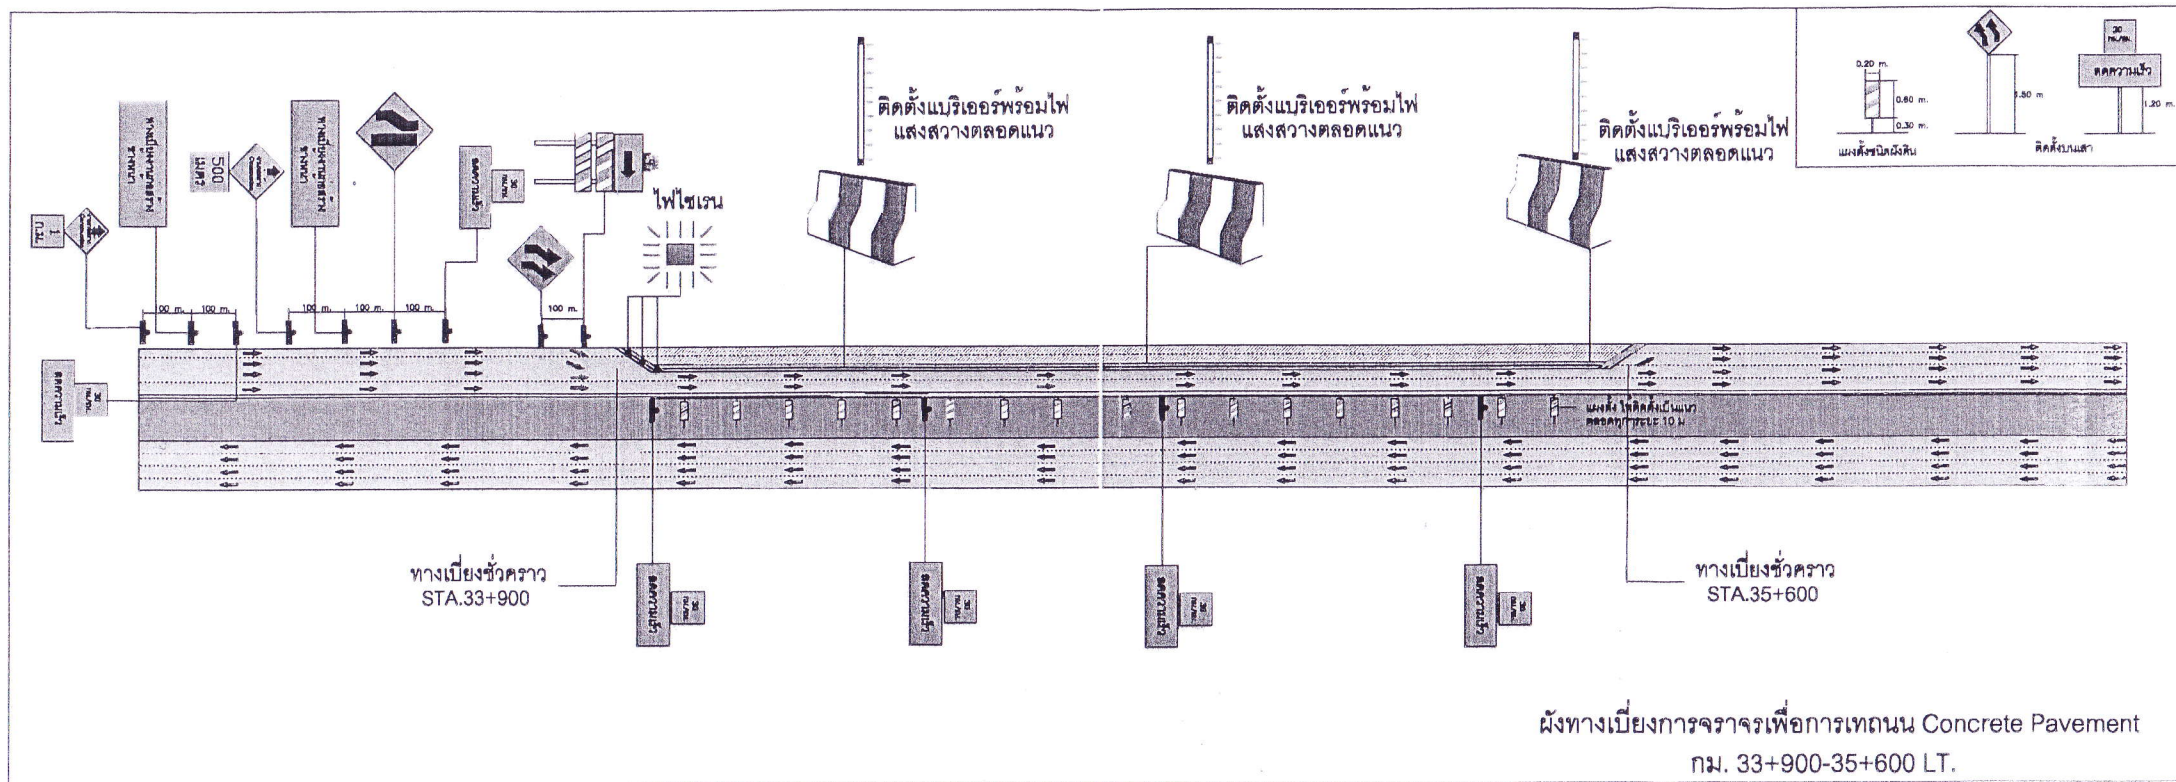

นายสว่าง บุรตธนานุกิจ
ผู้จัดการโครงการ ทางหลวงหมายเลข 36 กิโลเมตรที่ 36-37
(รวมสะพานข้ามแยกหนองตา ระยอง 3 แยกทับมาและแยกบ้านใหม่
ตอน แยกหนองบอน-แยกบ้านเลง ตอน 1