
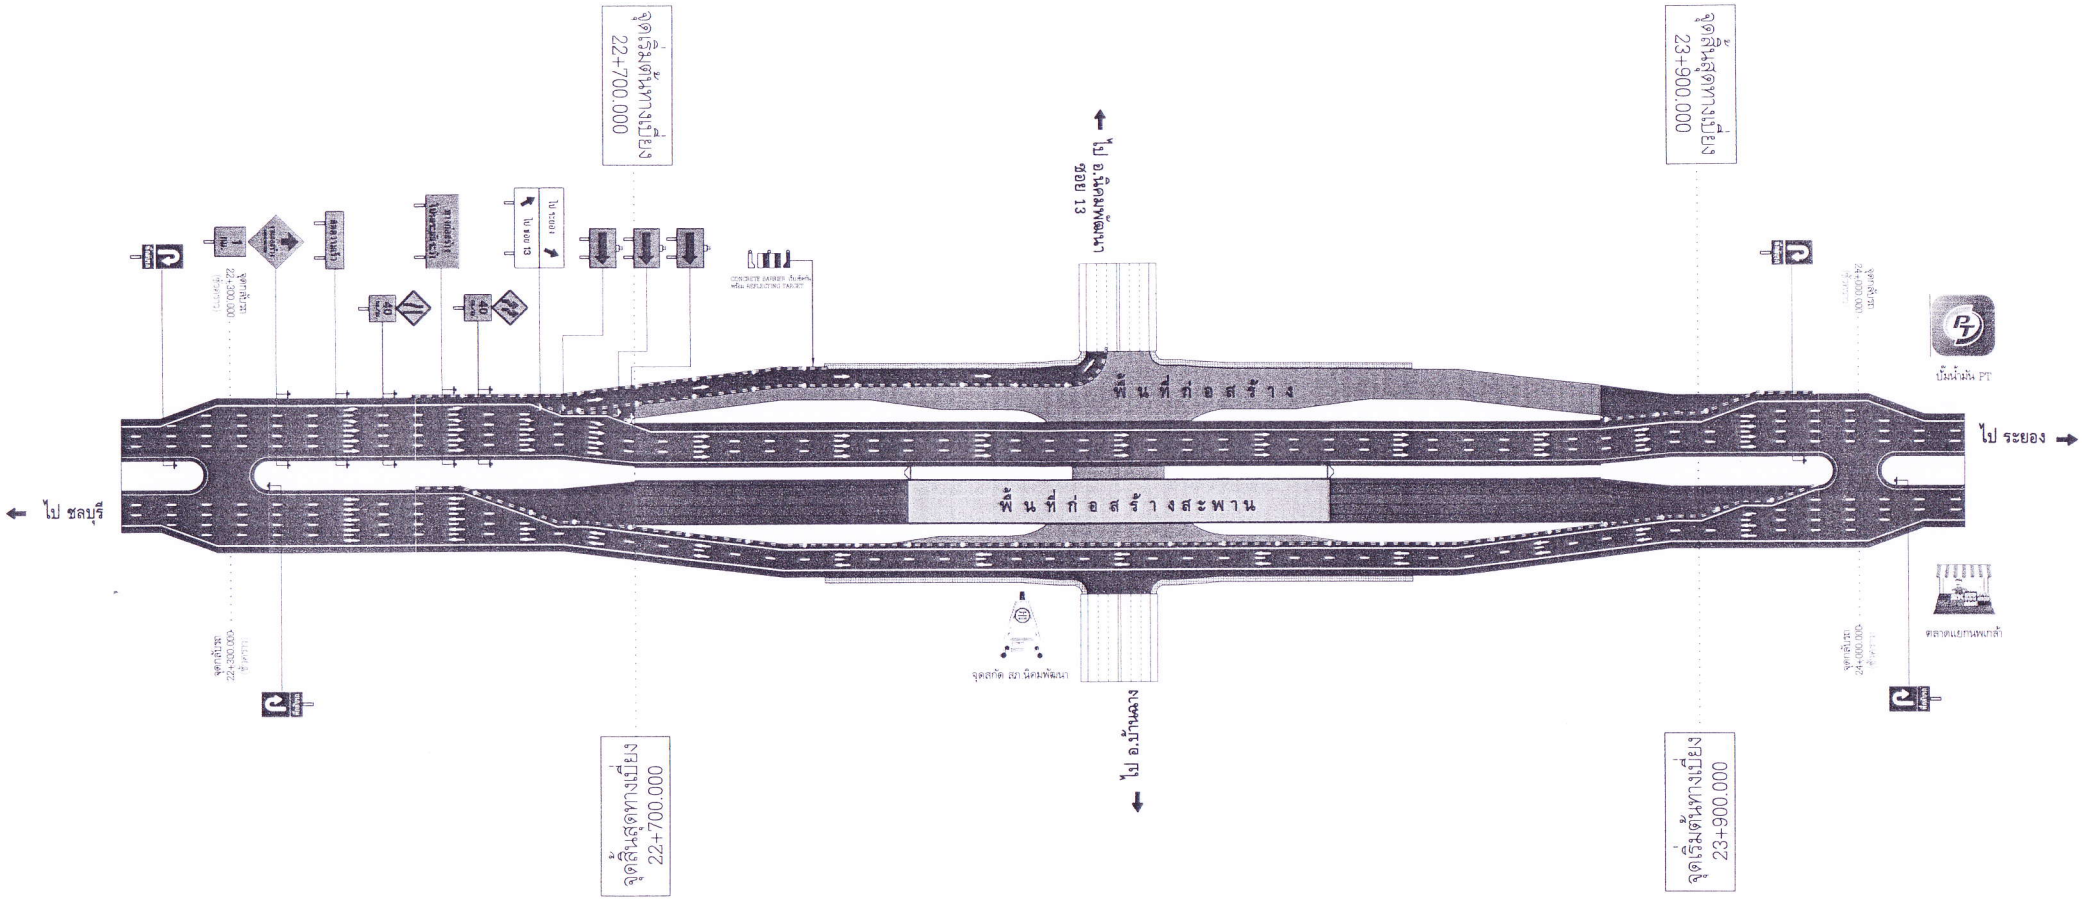



โครงการก่อสร้างทางหลวงหมายเลข ๓๖ สาย กระทิงลาย - ระยอง (รวมสะพานข้ามแยกขนำไร่และแยกหนองบอน) ตอน ทางแยกต่างระดับเขาไม้แก้ว - แยกหนองบอน ตอน ๑

ผังทางเบี่ยงการจราจรขึ้นสะพานข้ามแยกขนำไร่ ขาไปจ.ระยอง ระหว่าง กม.22+700.000 - กม.23+900.000

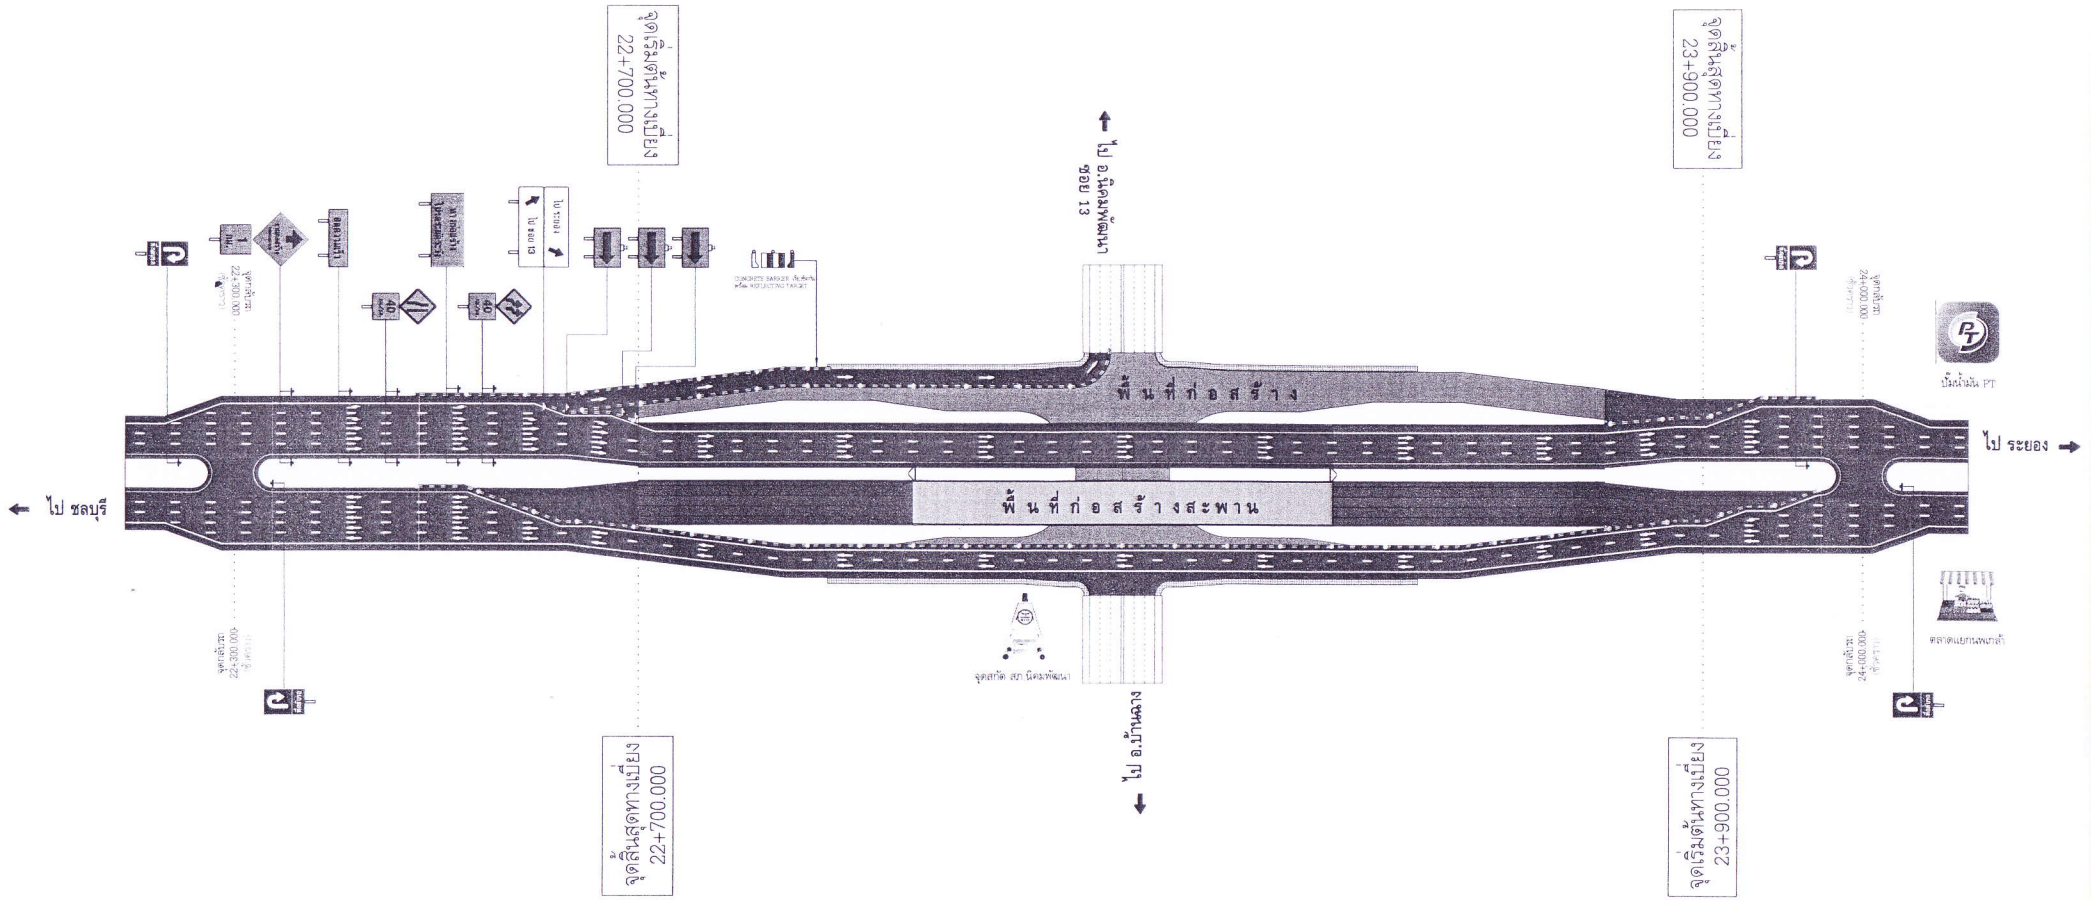

โครงการก่อสร้างทางหลวงหมายเลข ๓๖ สาย กระทิงลาย - ระยอง (รวมสะพานข้ามแยกขนำไร่และแยกหนองบอน) ตอน ทางแยกต่างระดับเขาไม้แก้ว - แยกหนองบอน ตอน ๑

ผังทางเบี่ยงการจราจรขึ้นสะพานข้ามแยกขนำไร่ ขาไปจ.ระยอง ระหว่าง กม.22+700.000 - กม.23+900.000

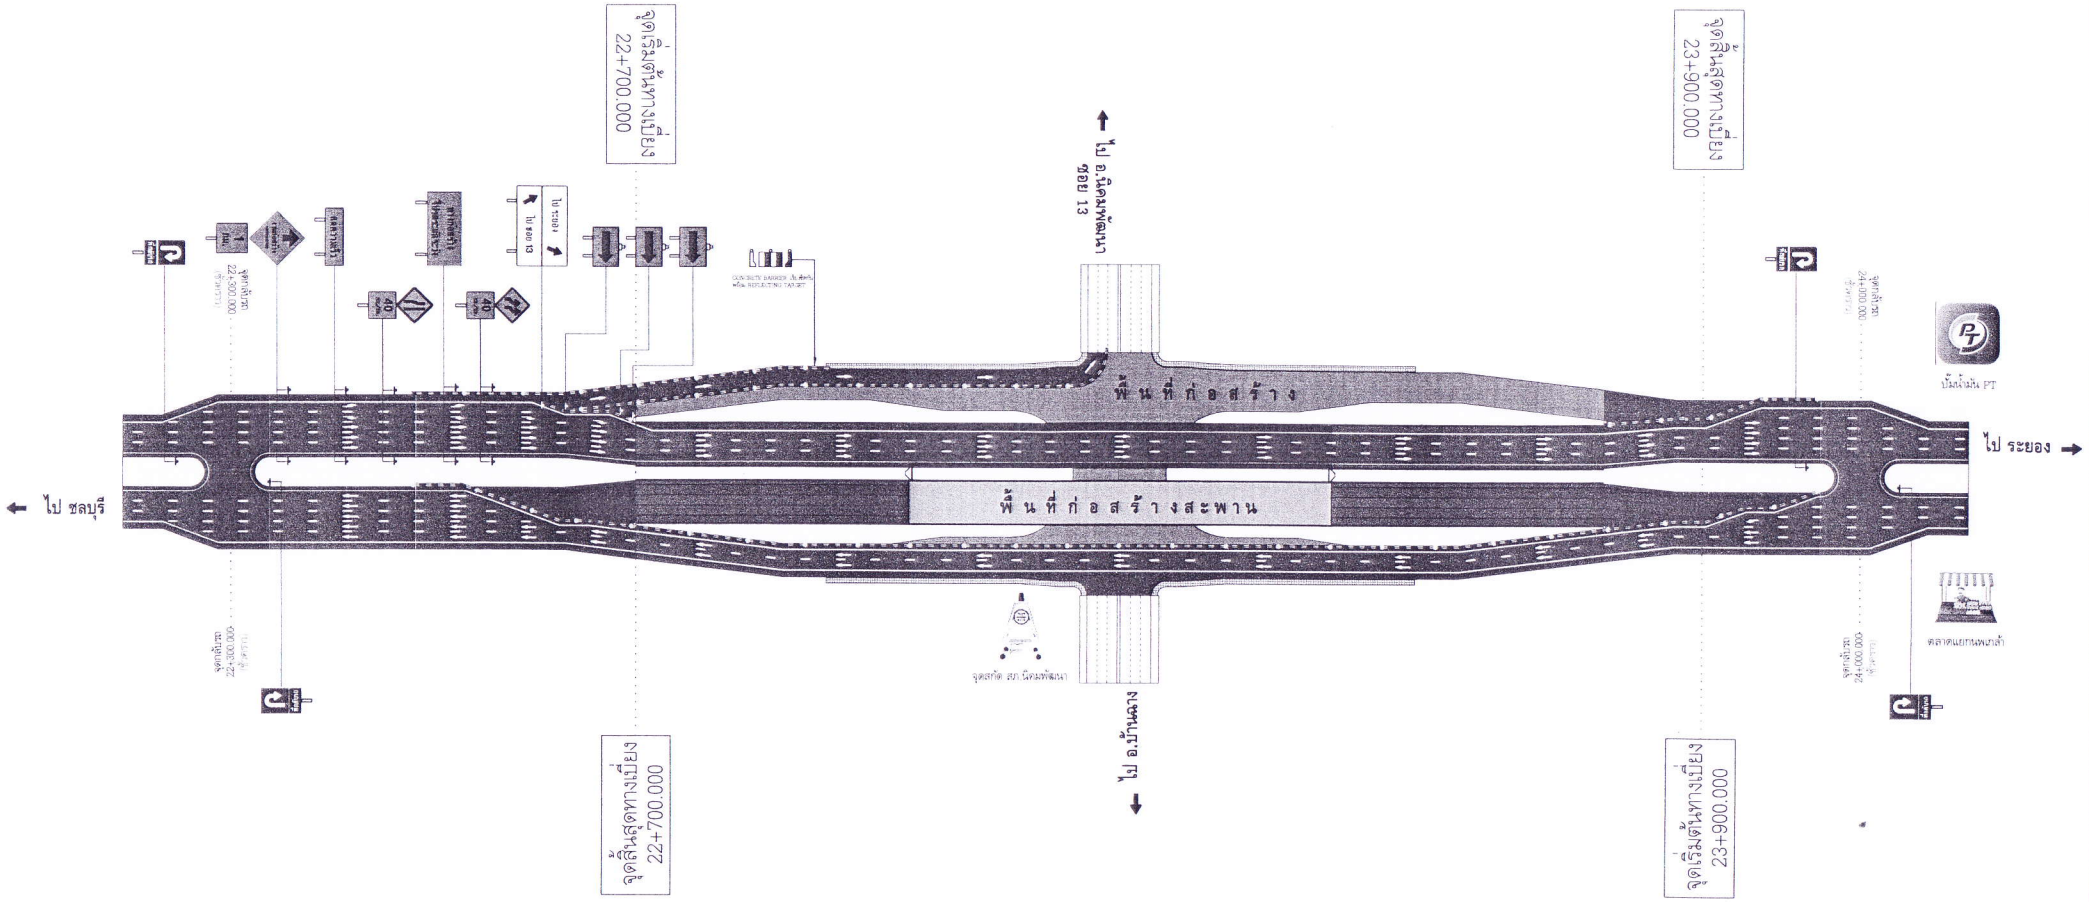

โครงการก่อสร้างทางหลวงหมายเลข ๓๖ สาย กระทิงลาย - ระยอง (รวมสะพานข้ามแยกขนำไร่และแยกหนองบอน) ตอน ทางแยกต่างระดับเขาไม้แก้ว - แยกหนองบอน ตอน ๑

ผังทางเบี่ยงการจราจรขึ้นสะพานข้ามแยกขนำไร่ ขาไปจ.ระยอง ระหว่าง กม.22+700.000 - กม.23+900.000