
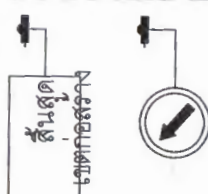


หมายเหตุ


- ระยะห่างระหว่างป้ายกำหนดความเร็วดังนี้
 - 1.1 ความเร็วต่ำกว่า 70 กม./ชม. ใช้ระยะห่าง 100 เมตร
 - 1.2 ความเร็วตั้งแต่ 70 กม./ชม. ขึ้นไปใช้ระยะห่าง 150 เมตร
- บริเวณพื้นที่ก่อสร้างตั้งแต่ 300 เมตรขึ้นไปให้ติดตั้งไฟกระพริบในแนวตั้งทุกระยะ 100 เมตร
- แผงกั้นที่ติดตั้งบริเวณทางเบี่ยงให้ติดตั้งระยะห่างไม่เกิน 30 เมตร โดยเริ่มติดตั้งที่ขอบทางเข้ามาทุกระยะ 50-60 เซนติเมตร

INTERMACHTEK				Weigh In Motion ระยอง			

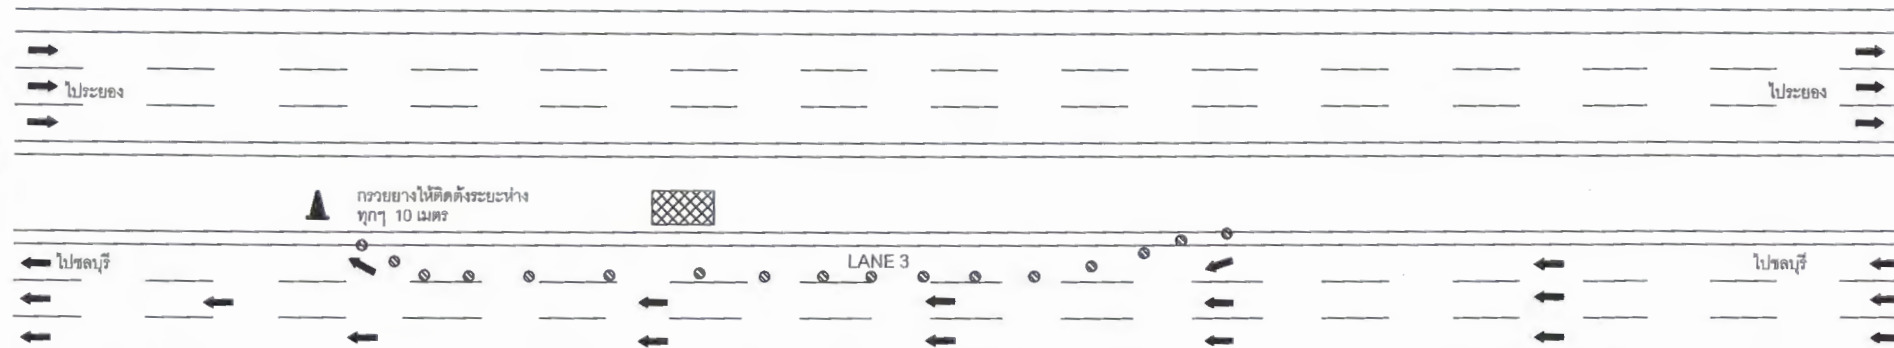

หมายเหตุ

- ระยะห่างระหว่างป้ายกำหนดความเร็วดังนี้
 - 1.1 ความเร็วดำกว่า 70 กม./ชม. ใช้ระยะห่าง 100 เมตร
 - 1.2 ความเร็วตั้งแต่ 70 กม./ชม. ขึ้นไปใช้ระยะห่าง 150 เมตร
- บริเวณพื้นที่ก่อสร้างตั้งแต่ 300 เมตรขึ้นไปให้ติดตั้งไฟกระพริบในแนวดิ่งทุกระยะ 100 เมตร
- แผงกันที่ติดตั้งบริเวณทางเบี่ยงให้ติดตั้งระยะห่างไม่เกิน 30 เมตร โดยเริ่มติดตั้งที่ขอบทางเข้ามาทุกระยะ 50-60 เซนติเมตร

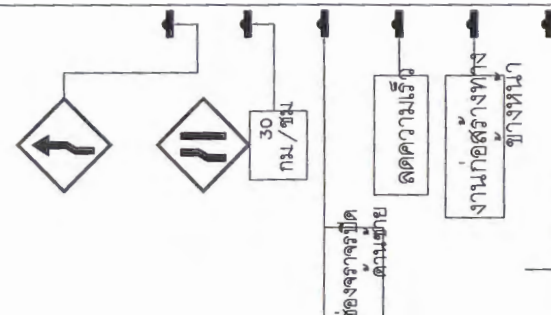

INTERMACHTEK	NAME	SIGNATURE	DATE	DESCRIPTION			
	DRAWN			Weigh In Motion ระยอง			
	CHECKED UP						
	DESIGNED						
	INSPECTED						
APPROVED				PROJECT NAME / No.	DRAWING NAME / NO.	REV.	
				SCALE	SZL	DRAWING FILE	SHEET