โครงการก่อสร้าง	สาย ต.มาบตาพุด - อ.นิคมพัฒนา รวมทางลอดจุดตัดทางหลวงหมายเลข 3191 กับทางหลวงหมายเลข 3375 (เดิม) (แยกนิคมพัฒนา) จ.ระยอง
สัญญาที่	สส.19/2562 ลงวันที่ 4 กรกฎาคม 2562

ตำแหน่งการจัดการจราจร

ทางหลวงหมายเลข : 3191

มีการเบี่ยงช่องจราจร

การปิดช่องการจราจร / การเบี่ยงช่องจราจร

ช่องจราจร		ทางหลัก		ทางขนาน	
		LT	RT	LT	RT
1.	ก่อนเริ่มปิดหรือเบี่ยง	9.5	9.5	-	-
2.	ระหว่างปิดหรือเบี่ยง	7.0	7.0-	-	-
3.	ความกว้างช่องจราจร	3.5	3.5	-	-

4. ชนิดผิวจราจรถนนเดิม : asph
5. ชนิดผิวทางเบี่ยง :
6. ระยะทางที่ใช้เบี่ยงช่องจราจร (Taper) : 0.280 เมตร
7. ระยะเวลาเบี่ยงวันที่ 30 ก.ย.2562 เป็นต้นไป


รูปภาพประกอบการปิดช่องจราจร / การเบี่ยงช่องจราจร










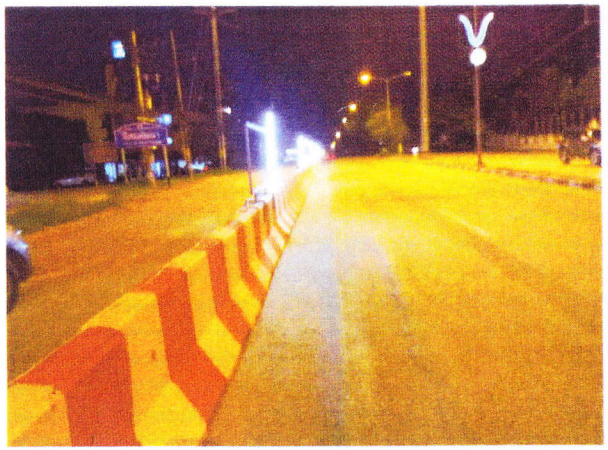

โครงการก่อสร้างทางหลวงหมายเลข 3191 ต.มาบตามุด - อ.นิคมพัฒนา รวมทางลอดจุดตัดทางหลวงหมายเลข 3191
กับทางหลวงหมายเลข 3375 (เดิม) (แยกนิคมพัฒนา) กม.0+000.000 - กม.13+600.000 ระยะทาง 13.600 กม.

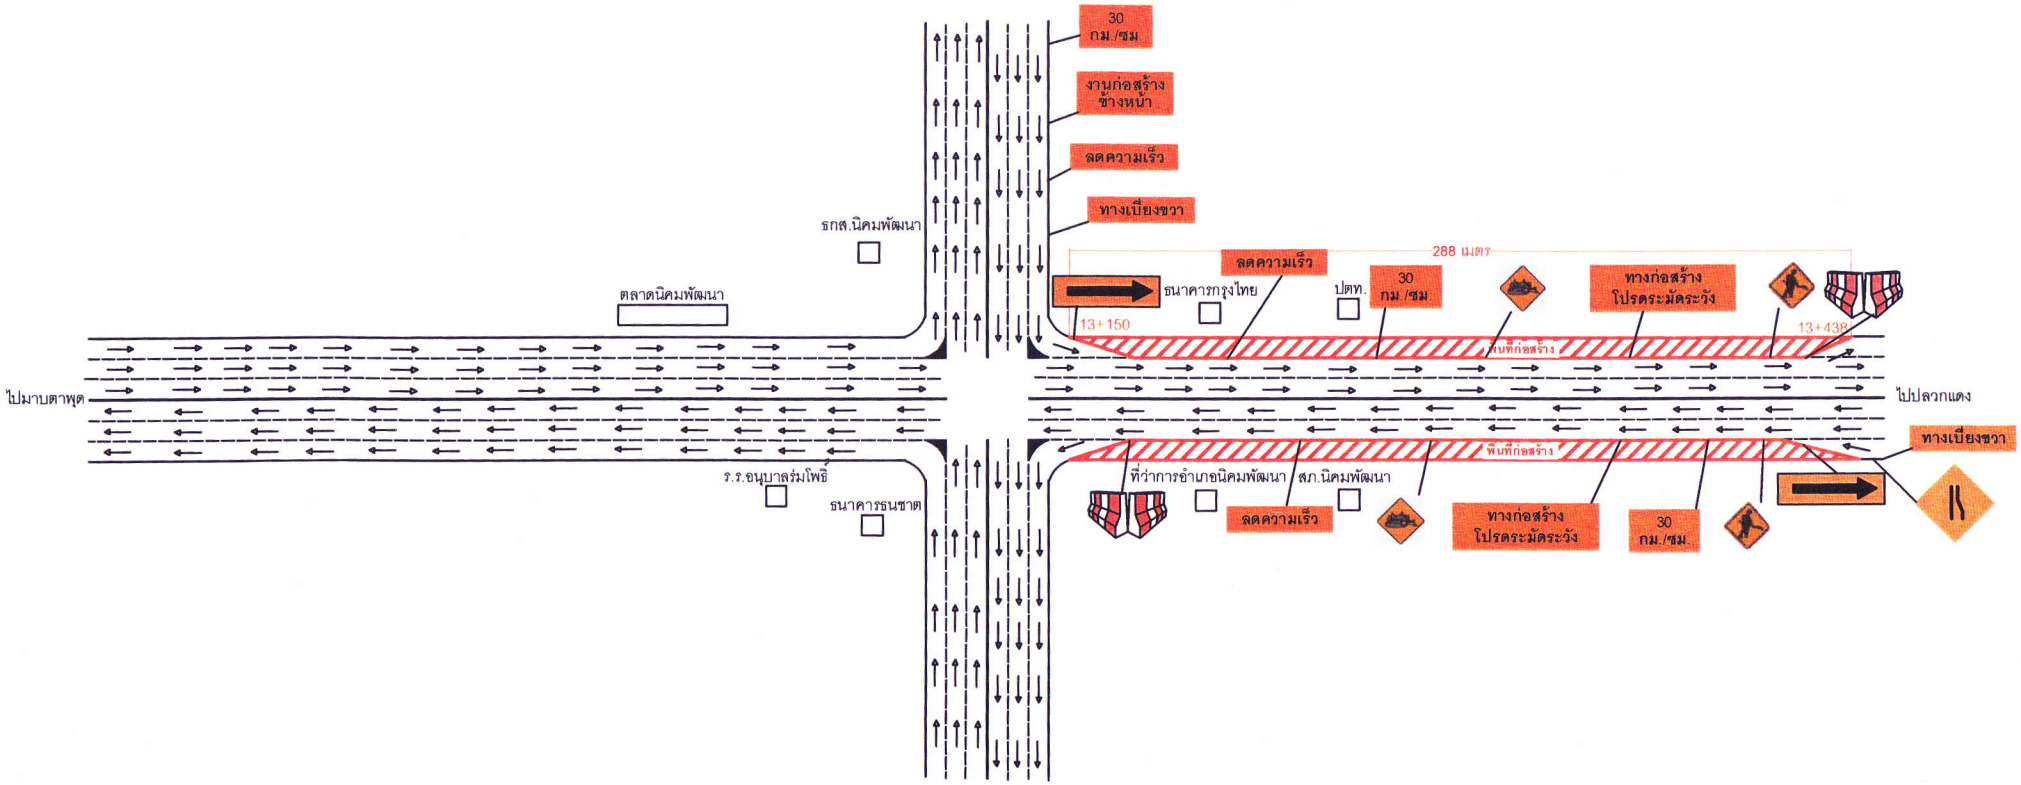

ผังแสดงการเบี่ยงจราจรเพื่อทำการก่อสร้างทางลอดช่วงที่ 1
เริ่มปิดการจราจร 31 กรกฎาคม 2562 - 31 สิงหาคม 2562