


โครงการก่อสร้าง		สาย ต.มาบตาพุด - อ.นิคมพัฒนา รวมทางลอดจุดตัดทางหลวงหมายเลข 3191 กับทางหลวงหมายเลข 3375 (เดิม) (แยกนิคมพัฒนา) จ.ระยอง			
สัญญาที่		สส.19/2562 ลงวันที่ 4 กรกฎาคม 2562			
ตำแหน่งการจัดการจราจร		รูปภาพประกอบการปิดช่องจราจร / การเบี่ยงช่องจราจร			
ทางหลวงหมายเลข : 3191					
มีการเบี่ยงช่องจราจร					
การปิดช่องจราจร / การเบี่ยงช่องจราจร					
ช่องจราจร	ทางหลัก		ทางขนาน		
	LT	RT	LT	RT	
1.	ก่อนเริ่มปิดหรือเบี่ยง	9.5	9.5	-	-
2.	ระหว่างปิดหรือเบี่ยง	7.0	7.0-	-	-
3.	ความ ก ว้าง ช่ อ ง จราจร	3.5	3.5	-	-
4.	ชนิดผิวจราจรถนนเดิม : Asphalt				
5.	ชนิดผิวทางเบี่ยง :				
6.	ระยะทางที่ใช้เบี่ยงช่องจราจร (Taper) : 0.280 เมตร				
7.	ระยะเวลาเบี่ยงวันที่ 30 ก.ย.2562 เป็นต้นไป				
					
					

โครงการก่อสร้างทางหลวงหมายเลข 3191 ต.มาบตาพุด - อ.นิคมพัฒนา รวมทางลอดจุดตัดทางหลวงหมายเลข 3191
กับทางหลวงหมายเลข 3375 (เดิม) (แยกนิคมพัฒนา) กม.0+000.000 - กม.13+600.000 ระยะทาง 13.600 กม.

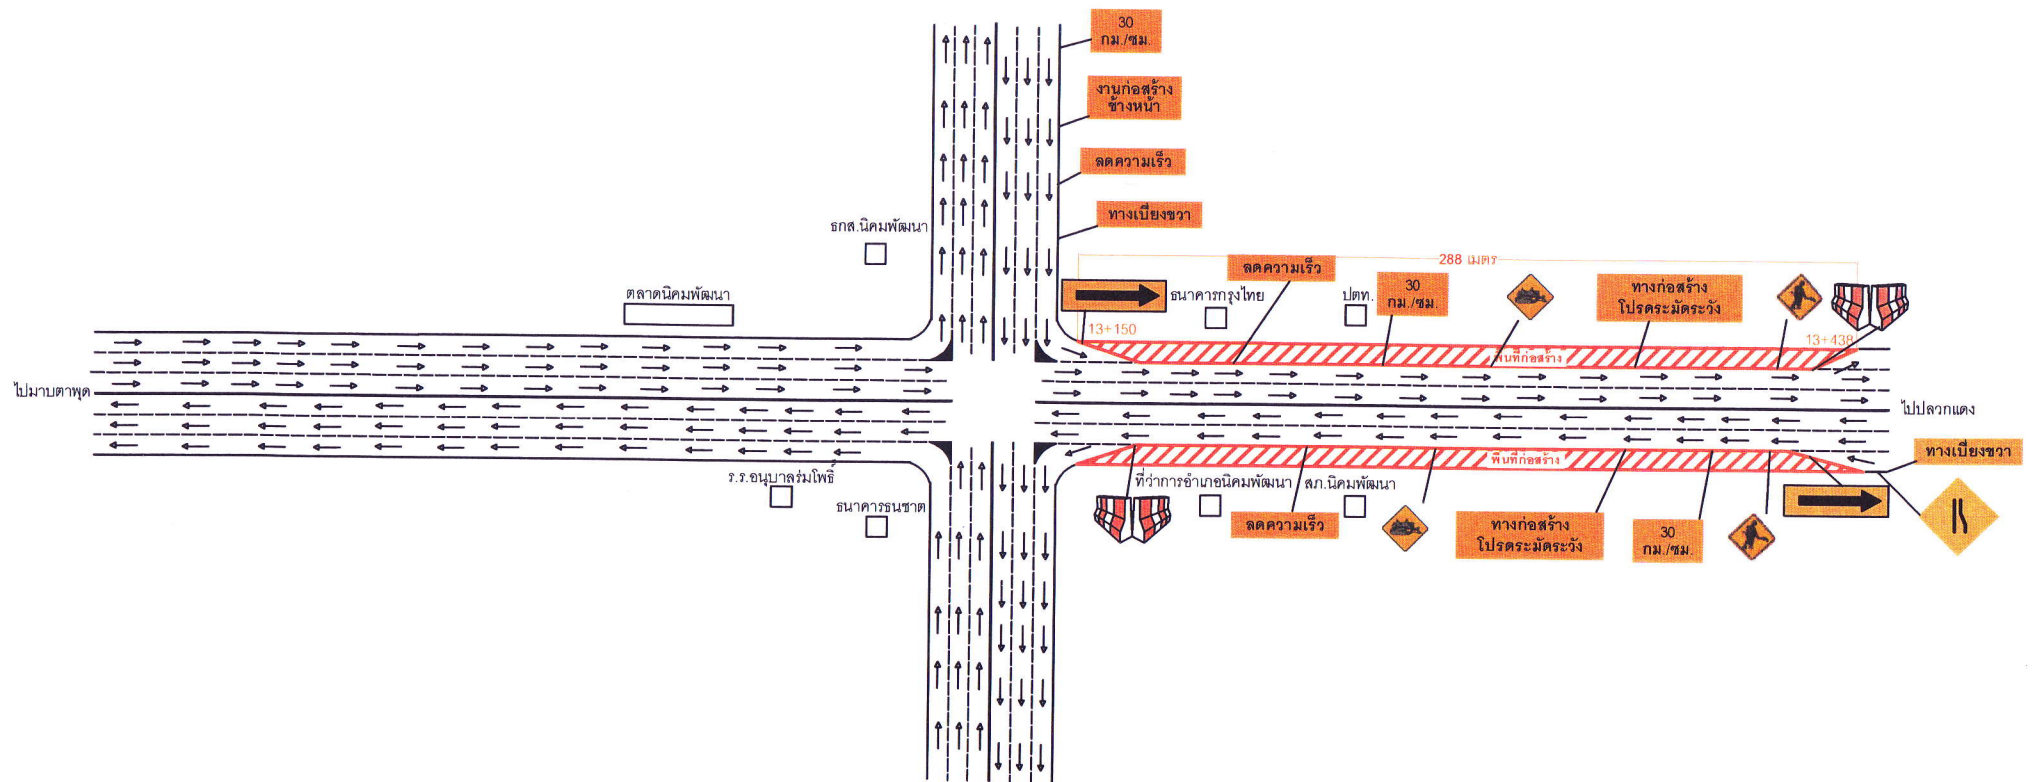

ผู้แสดงการเบี่ยงจราจรเพื่อทำการก่อสร้างทางลอดช่วงที่ 1
เปิดการจราจร 31 กรกฎาคม 2562 - 31 สิงหาคม 2562